



PLAN DE AMPLASAMENT SI DELIMITARE A IMOBILULUI  
Scara 1: 200

12

Nr.cadastral al terenului	Suprafata	Adresa imobilului	
72527 act	300.00	Barlad , str. Dosoftei nr. 24	
Cartea funciara nr.		UAT	BARLAD

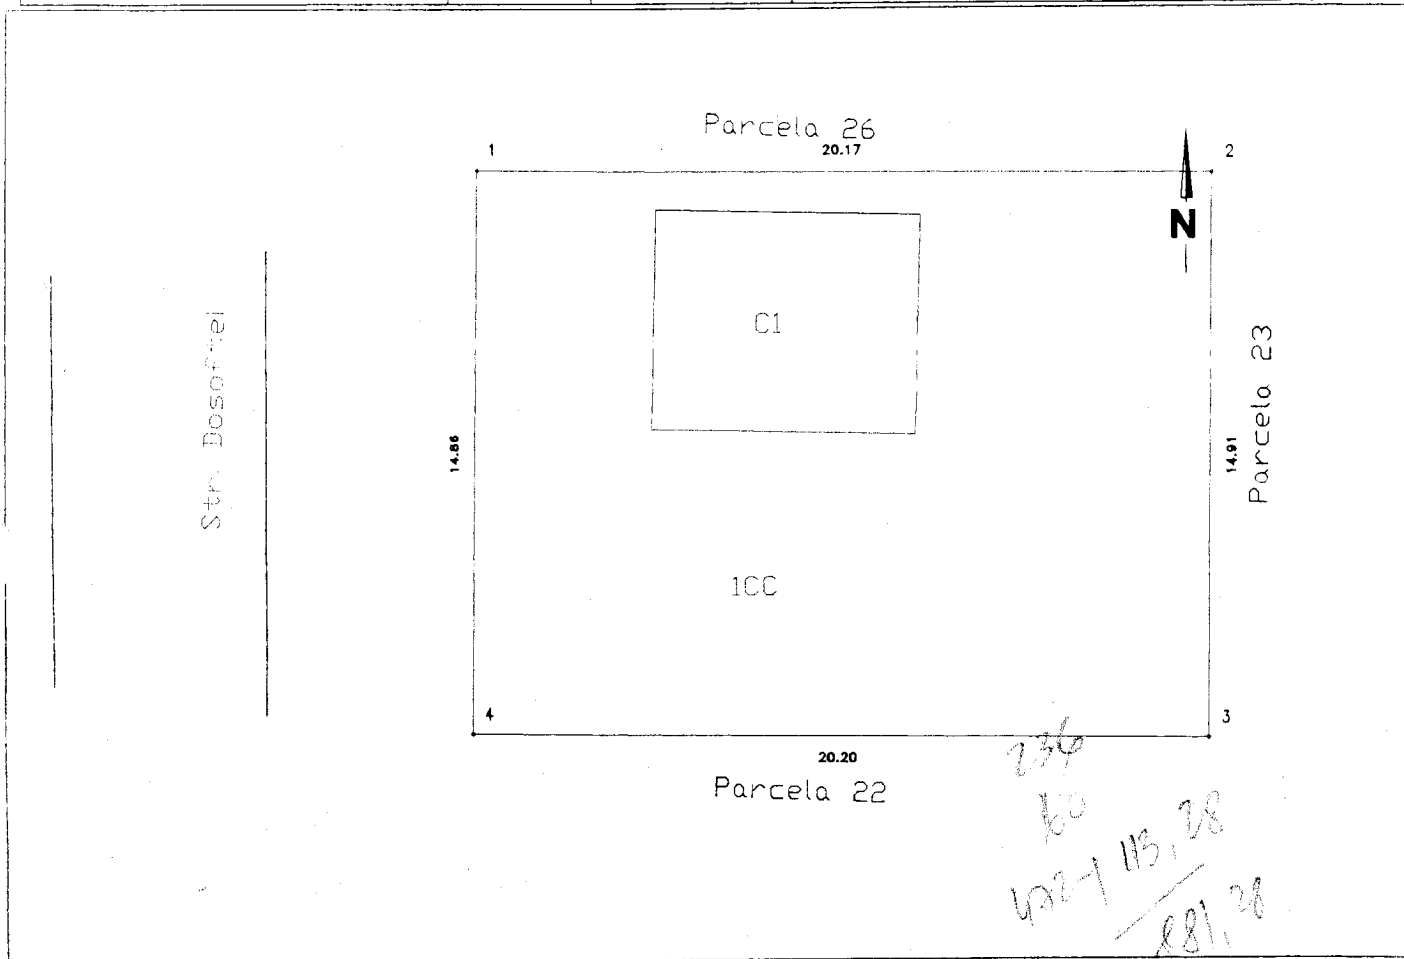

A. Date referitoare la teren				
Nr. parcela	Categoria de folosinta	Suprafata (mp)	Valoare de impozitare(lei)	Mentiuni
1	CC	300.00		
Total		300.00		Imobil imprejmuit cu gard
B. Date referitoare la constructii				
Cod constr.	Suprafata construita la sol (mp)	Valoare de impozitare(lei)	Mentiuni	
C1	42.00			
Total		42.00		
INVENTAR DE COORDONATE				Suprafata total masurata=300.00 mp Suprafata din act=300.00 mp
Sistem de proiectie Sterec 70				
Pct.	N (m)	E (m)	Executant Beleca Ovidiu, seria Ro-B-F 1160	
1	527962.688	704264.310		
2	527962.560	704284.478		
3	527947.647	704284.392		
4	527947.825	704264.196		
Data				Se confirma suprafata din masuratori si introducerea imobilului in baza de date
Harta				

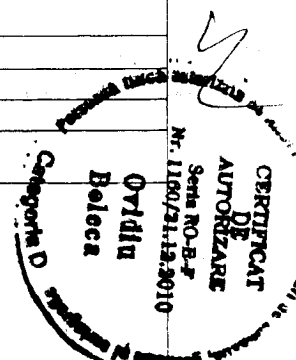

14 OCT 2013

## SINTEZA RAPORTULUI DE EVALUARE

Nr. 16 din 03.02.2016

**Proprietari :** Consiliul Local al Municipiului Bârlad;

**Solicitantul raportului de evaluare:** Primăria Municipiului Bârlad;

**Scopul evaluării:** evaluare pentru informare în vederea estimării valorii de circulație a proprietăților;

**Tipul valorii estimate:** valoarea de piață;

**Data evaluării:** 03.02.2016;

### Opinia finală asupra valorii:

23	Strada Dosoftei Nr. 24	300,00 mp	50,53 lei	15.159,00 lei	Teren aferent
----	------------------------	-----------	-----------	---------------	---------------

la un curs de schimb valutar de **4,5137** Lei/Euro, comunicat de către BNR pentru data de 03.02.2016.  
Raportul a fost elaborat pe baza Standardelor ANEVAR\* în vigoare la data întocmirii raportului.

\*ANEVAR – Asociația Națională a Evaluatorilor Autorizați din România, [www.anevar.ro](http://www.anevar.ro)

**Data:** 03.02.2016

Cu respect  
S.C. Audit Expertcont S.R.L

