

HOTARAREA nr. 12 / 23.01.2018

Privind modificarea si completarea pozitiei nr. 347 din inventarul bunurilor ce apartin domeniului public al municipiului Barlad atestat prin Hotararea de Guvern nr.1361 din 2001, anexa nr.3

Avand in vedere expunerea de motive a primarului;

Potrivit raportului Birou cadastru imobiliar;

Avand in vedere intocmirea documentatiilor cadastrale pentru anumite imobile apartinand domeniului public al municipiului Barlad si constatarea unor diferente de suprafete fata de inventarul atestat prin HG. Nr. 1361 din 2001,

in conformitate cu prevederile art.3, art.20 din Legea nr.213/1998 privind bunurile proprietate publica , cu modificarile si completarile ulterioare;

in temeiul prevederilor art. 36, alin. 1 și 2 lit.c, alin.(5), lit.a si ale art. 45 al. 3 din Legea nr. 215/2001, privind administrația publică locala, republicata, cu modificarile si completările ulterioare;

Consiliul Local Municipal Bârlad, întrunit în sesiune de îndată :

HOTARASTE:

Art.1 - Se aproba modificarea pozitiei nr. 347 din inventarul domeniului public , al municipiului Barlad atestat prin Hotararea de Guvern nr.1361 din 2001, conform anexei pentru pozitia 347 care face parte integranta din prezenta hotarare.

Art.2 - Pentru pozitia nr. 347 se modifica forma, amplasamentul si suprafata.

Art.3 – Prezenta hotarare intra in vigoare la data aducerii ei la cunostinta publica.

Art.4 –Primarul va asigura executarea prezentei hotarari prin serviciile de specialitate din cadrul Primariei Municipiului Barlad.

Art.5-Prezenta hotarare se comunica Institutiei Prefectului judetului Vaslui si serviciilor din cadrul aparatului de specialitate.

Data astăzi , 23.01.2018

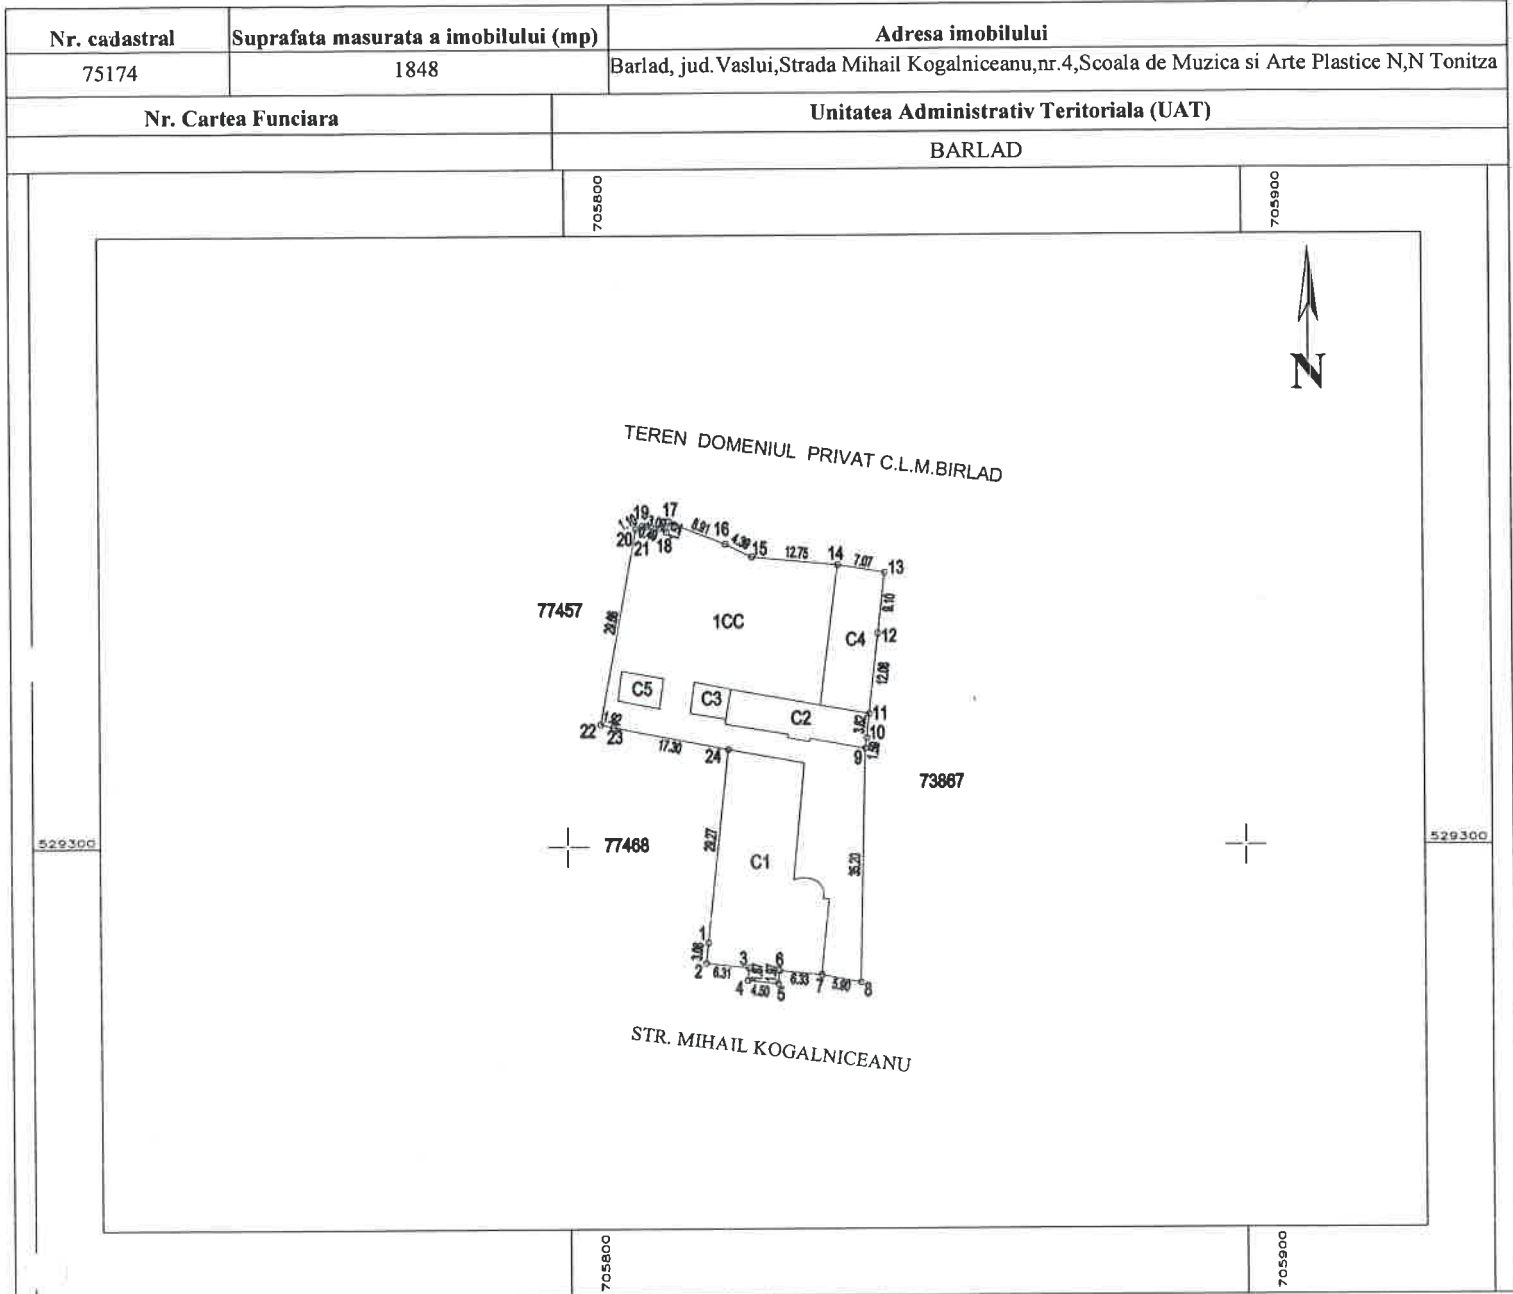
Președinte de sesiune,
Consilier,
Prof .Todireasa Adrian



Contrasemnează,
Secretar,
jr.Haret Catalin

PLAN DE AMPLASAMENT SI DELIMITARE A IMOBILULUI
Scara 1:1000

*Anexa HCL nr
12/23.01.2018*

**A. Date referitoare la teren**

Nr. parcela	Categoria de folosinta	Suprafata (mp)	Mentiuni
1	CC	1848	Intravilan
TOTAL		1848	Imobil imprejmuit

B. Date referitoare la constructii

Cod constructie	Destinatie	Suprafata construita la sol (mp)	Mentiuni
C1	CAS	452	Constructii administrative si social culturale
C2	CAS	111	Constructii administrative si social culturale
C3	CA	25	Constructie anexa
C4	CA	152	Constructie anexa
C5	CA	28	Constructie anexa
TOTAL		768	--

Suprafata totala masurata a imobilului: 1848 mp

Suprafata din act: mp

<p>Executant, SC OPEN CONCEPT SRL Confirm executarea masuratorilor la teren, corectitudinea intocmirii documentului cadastral si corespondenta acestuia cu realitatea din teren Semnatura si stampila Data: 18.01.2018</p>	<p align="center">Inspector, Confirm introducerea imobilului in baza de date integrata si atribuirea numarului cadastral Semnatura si parafa Data: Stampila BCPI</p>
--	--

ANEXA PROIECTUL DE HOTARARE

NR. CRT.	Codul de clasificare	Denumirea imobilului	Elemente de identificare	Anul dobandirii	Situatia juridical actuala
347	1.6.2.	Teren și clădire - Școala de Muzică și Arte Plastice "N.N.Tonitza"	1. St = 1848 mp	1975	O.U.G. 30/2000
			2. nr.corpuri - 5		
			Sc = 768 mp		
			Sd = 879 mp		
			3. Corp A1+A2, C, D, E = P		
			Corp B = P + 1E		
			4. B		
			5. A		
			6. ZP		
			7. TB		
			8. S		
			9. apă curentă, canalizare, sistem de încălzire, instalație electrică, gaze naturale		
			10. strada Mihail Kogălniceanu nr.4		
			11. N - baterie de garaje		
			E - Clubul Copiilor "Spiru Haret"		
			S - strada Mihail Kogălniceanu		
			V - Corp B Grădinița cu program normal nr. 5		