

ROMÂNIA
JUDEȚUL VASLUI
MUNICIPIUL BÂRLAD
CONSILIUL LOCAL

HOTĂRÂREA nr. 254 / 10.08.2018

privind alocarea unui teren în vederea îngropării animalelor moarte sau ucise
în cazul apariției unui focar de boală

Având în vedere adresa nr.14327/03.07.2018 , înregistrată la Primăria mun.
Bârlad cu nr. 231/09.08.2018, emisă de AUTORITĂȚII SANITAR VETERINARĂ
ȘI PENTRU SIGURANȚA ALIMENTELOR DSVAS VASLUI;

Având în vedere expunerea de motive a primarului
în temeiul prevederilor art. 36, alin. (5), lit.a, art. 123(1) și art. 45(6) din
Legea nr. 215/2001, privind administrația publică locală, republicată, cu modificările
și completările ulterioare ;

Consiliul Local Municipal Bârlad întrunit în sesiune extraordinară,

HOTĂRĂȘTE

Art.1 –Se aproba alocarea unui teren în vederea îngropării animalelor moarte
sau ucise în cazul apariției unui focar de boală conform schitei din ANEXĂ.

Art.2 – Prezenta hotărâre intră în vigoare la data aducerii la cunoștință
persoanelor interesate.

Art.3 - Prevederile prezentei hotărâri vor fi duse la îndeplinire de serviciile
din cadrul aparatului de specialitate al Primarului municipiului Bârlad

Art.4-. Hotărârea va fi comunicată:


Instituiilor Prefectului Județului Vaslui
Serviciilor din cadrul aparatului de specialitate al primarului municipiului Bârlad

Președinte de sesiune,
Consilier,
ec. Gîlea Constantin



Data astăzi , 10.08.2018

Contrasemnează,
/ Secretar,
jr.Haret Catalin

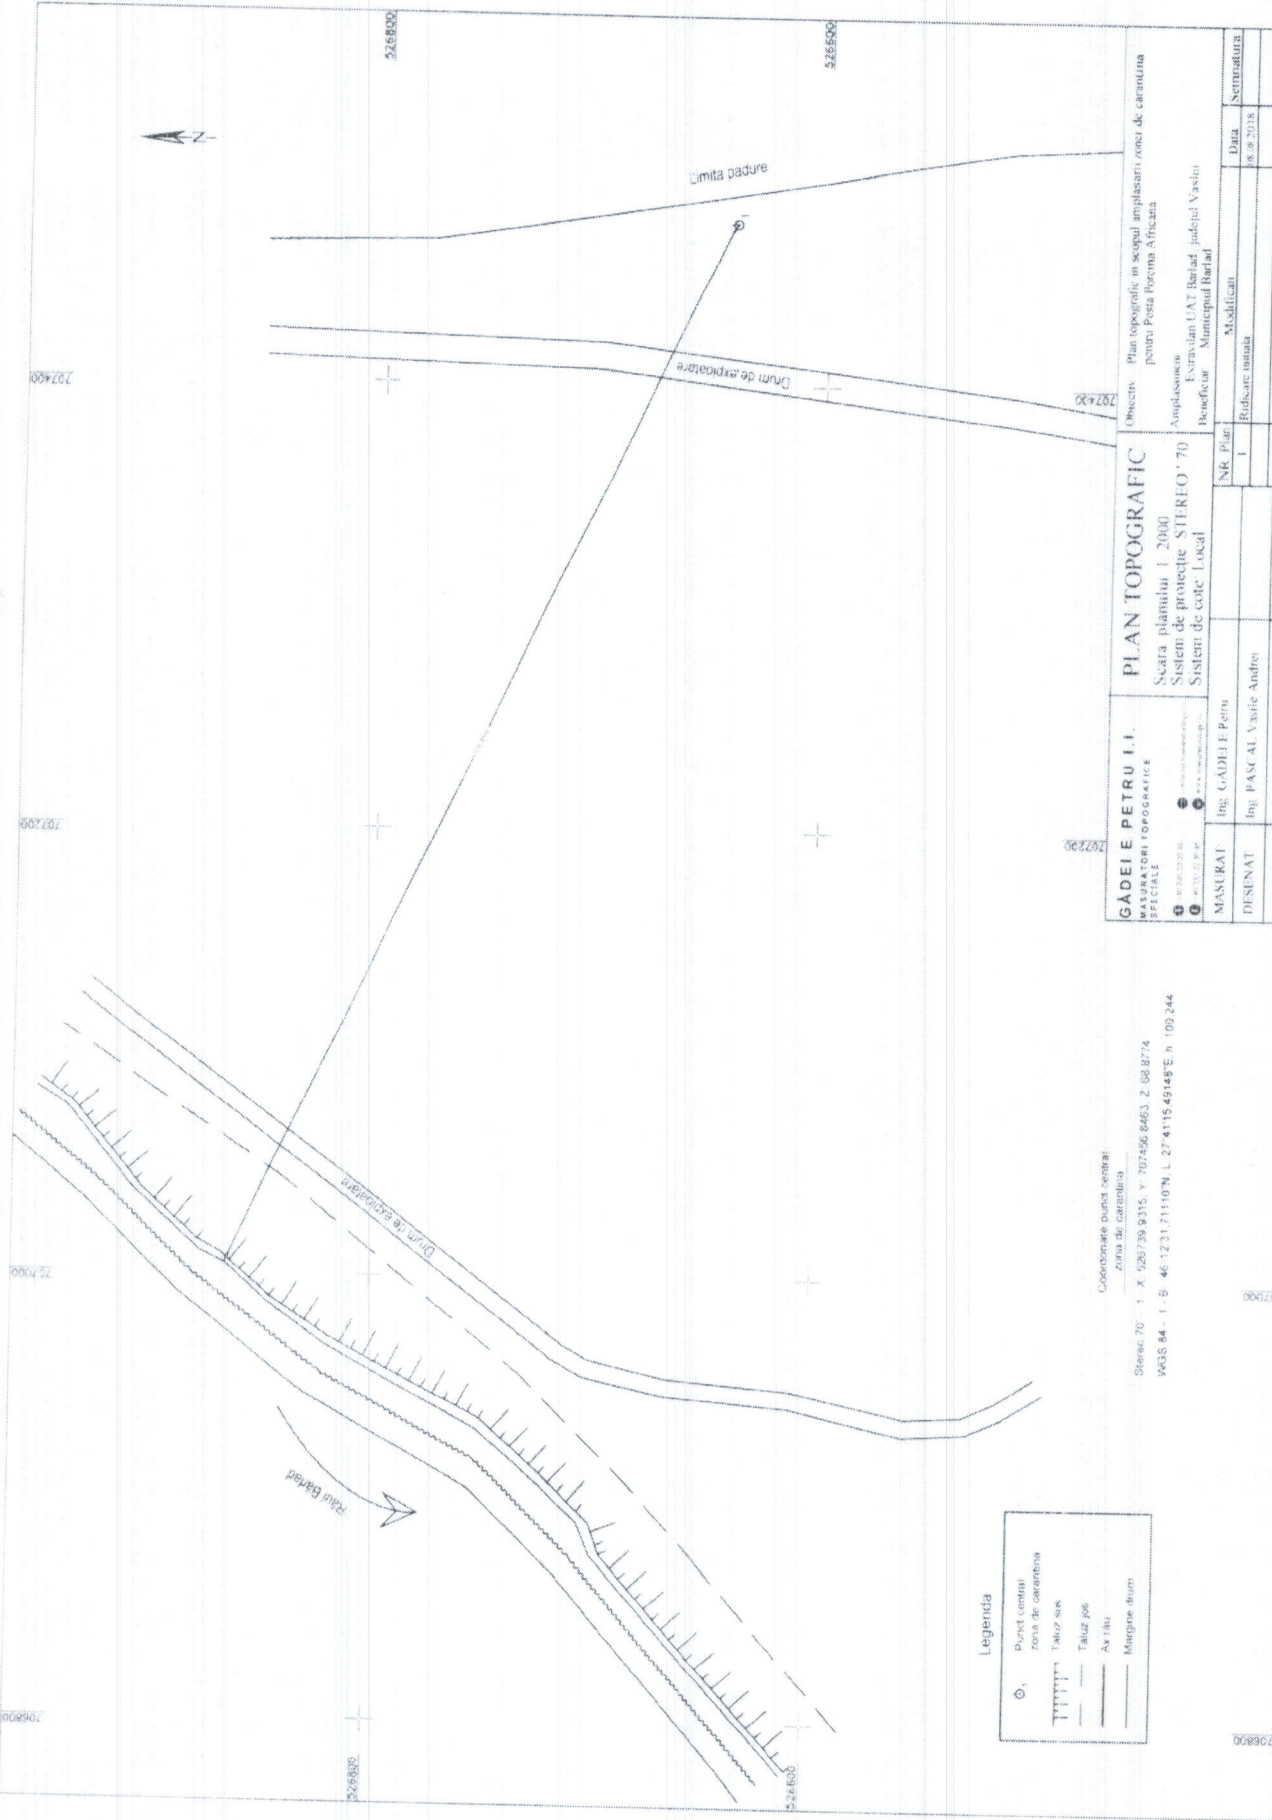

Legenda

- Punct central
- Zona de carantina
- ▤ Taluz nis
- Taluz jos
- Ax râu
- Mergure aluzii

Coordonate punct central:
 Zona de carantina
 Stereoc. 70° 1 X: 526739.9715, Y: 707456.8463, Z: 68.8774
 WGS 84 - 1 - B: 46°12'31.7110"N, L: 27°41'15.49148"E, h: 100.244

GĂDELE PETRU I. I.
 MASURĂTORI TOPOGRAFICE
 SPECIALE
 010 2012/02/01
 020 2012/02/01

PLAN TOPOGRAFIC
 Scara planului 1:2000
 Sistem de proiectie STEREO '70
 Sistem de cote Local

Obiectiv: Plan topografic în scopul amplasării zonei de carantină pentru Postul Poșta Poșta Aficiana
 Amplasare: Enervașu UAT Barlad, județul Vaslui
 Beneficiar: Municipiul Barlad

MASURAT	Ing. GĂDELE PETRU	NR. Plan		Data	
DESENAT	Ing. PASCAL VASILE ANDREI	1		08.08.2018	
VERIFICAT	Ing. GĂDELE PETRU				
		Modificari			