



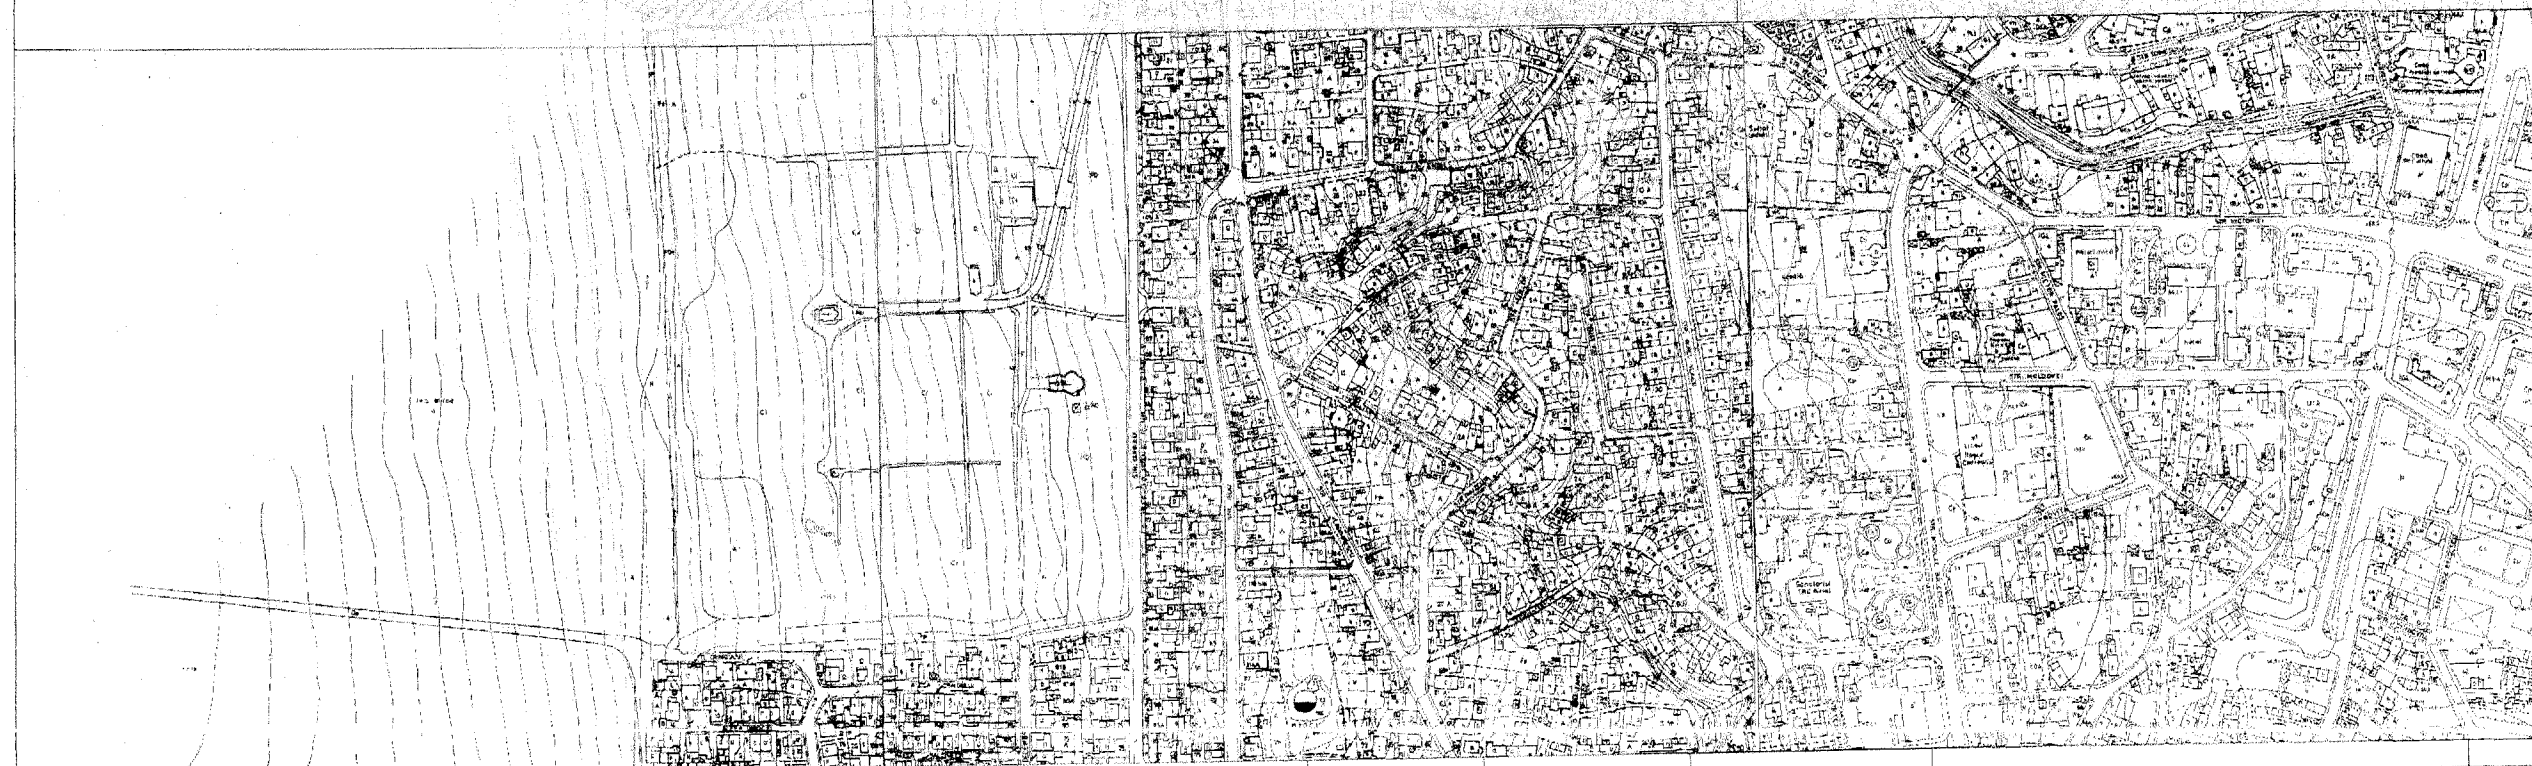

LEGENDA:

Zona studiată

VERIFICATOR/ EXPERT	NUME	SEMNAȚURA	CERINȚA	
Elaborator:	SC PET COMMUNICATION SRL			Beneficiar:
				E.ON DISTRIBUȚIE ROMÂNIA S.A.
SPECIFICAȚIE	NUME	SEMNAȚURA	Scara: 1: 5000	Titlu proiect:
ȘEF PROIECT	ing. Alina STAN			Spor de putere Stație tratare apă Crang, Mun. Bărlad, Județul Vaslui
PROIECTAT	ing. Lucian DAMIAN		Data:	Titlu planșă:
DESENAT	ing. Lucian DAMIAN		02. 2016	Plan cu încadrarea în zonă
				Documentat nr.164 /2016
				Faza:
				PT+CS DTAC
				Planșă:
				A 1

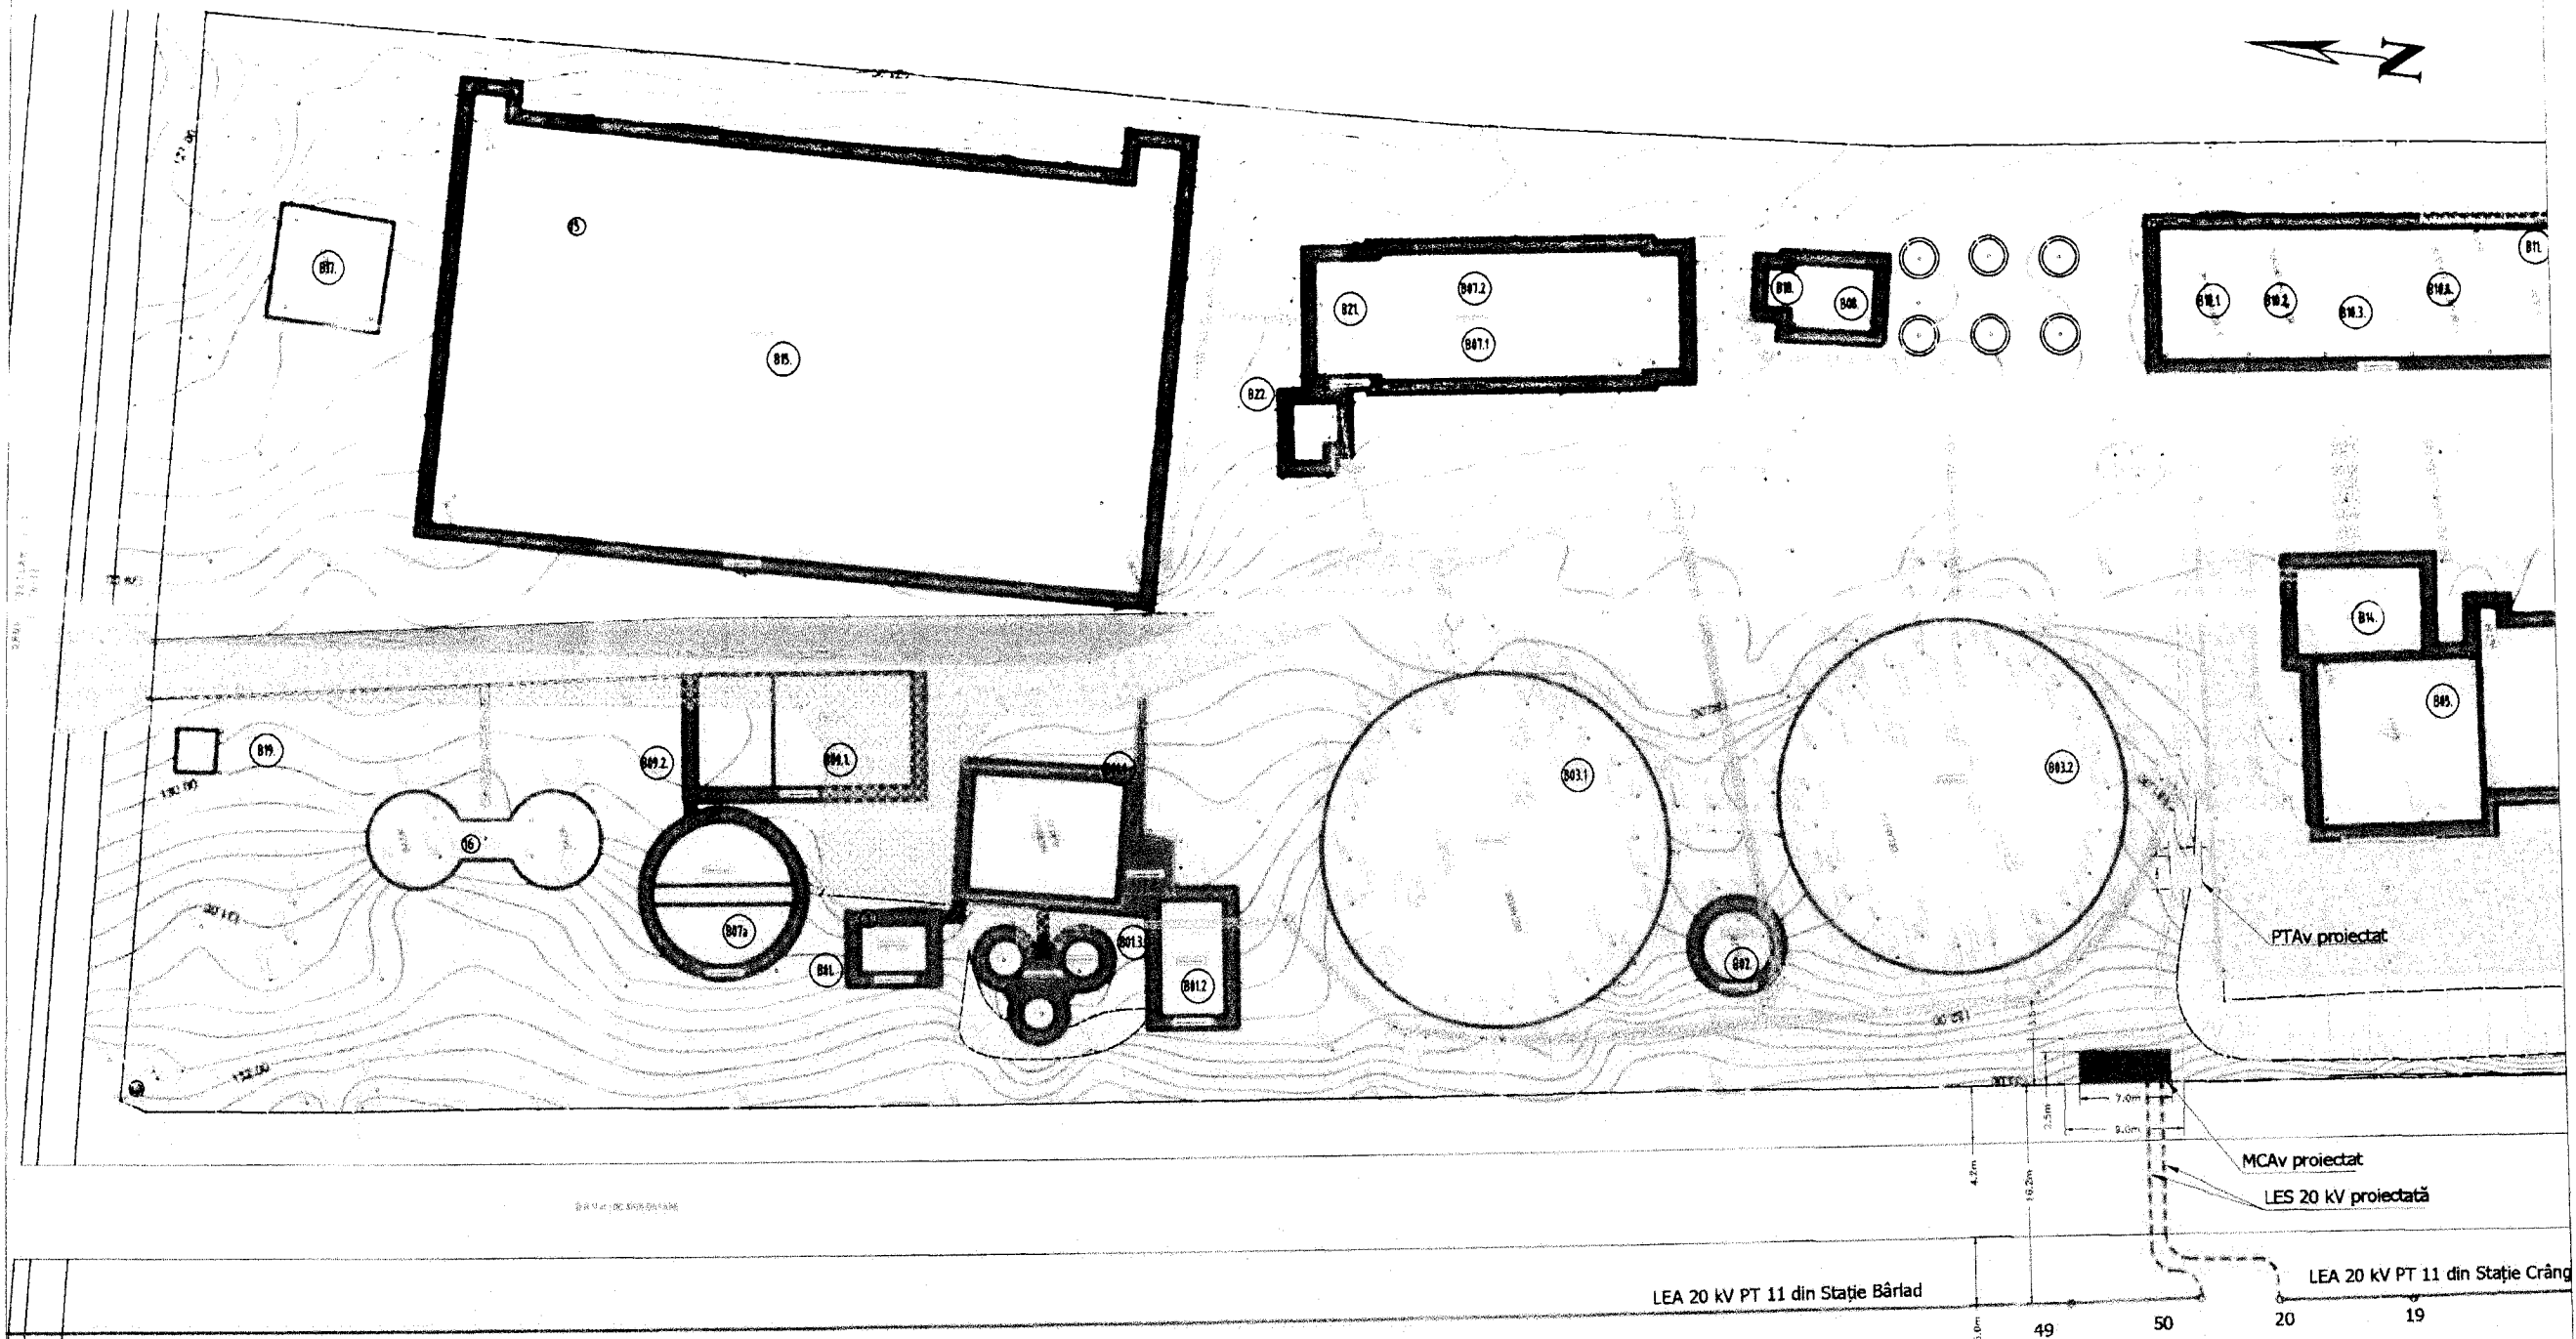

Legenda

- MCAV 20 kV proiectat (tarif racordare)
- LES 20 kV proiectat (tarif racordare)
- LEA 20 kV existenta
- PTAV 20 kV proiectat (consumator)
- LES 20 kV proiectat (consumator)

VERIFICATOR/ EXPERT	NUME	SEMNAȚURA	CERINȚA	Beneficiar:		Documentație nr. 164/2016
Elaborator: SC PET COMMUNICATION SRL				E.ON DISTRIBUȚIE ROMÂNIA S.A.		
SPECIFICAȚIE	NUME	SEMNAȚURA	Scara: 1:500	Titlu proiect:		Faza: PT+CS, DTAC
ȘEF PROIECT	ing. Alina STAN			Spor de putere Stație tratare apa Crang, Mun. Bârlad, Județul Vaslui		
PROIECTAT	ing. Vasile DAMIAN		Data: 02. 2016	Titlu planșă:		Planșă A 2
DESENAT	ing. Vasile DAMIAN			Plan cu situația proiectată		