

ROMÂNIA
JUDEȚUL VASLUI
MUNICIPIUL BÂRLAD
CONSILIUL LOCAL

HOTĂRÂREA nr. 377 / 29. 11. 2017

privind aprobarea alipirii imobilelor, terenuri identificate prin NC 75015 si NC 77020

avand in vedere expunerea de motive a primarului ;
tinand cont de raportul Directiei Urbanism;
in conformitate cu prevederile art. 13 din Legea nr. 50/1991 privind autorizarea executării construcțiilor și unele măsuri pentru realizarea locuințelor republicată,cu modificările și completările ulterioare;
in conformitate cu prevederile Codului Civil;
in conformitate cu prevederile Legii nr. 7/1996 privind cadastrul și publicitatea imobiliară, republicată, cu modificările și completările ulterioare;
in temeiul art. 36 alin. 1, alin. 2, lit. (c), alin. 5, lit. (c); art. 45, alin 1și 3; din Legea nr. 215/2001- privind administrația publică locală, republicată, cu modificările și completările ulterioare.

Consiliul Local Municipal Bârlad întrunit în ședință ordinară,

H O T Ă R Ă Ș T E ,

Art.1- Se aprobă alipirea a doua imobile cu **NC 75015** in suprafata de 308 mp si **NC 77020** in suprafata de 308 mp, situate in Municipiul Barlad str.Panselutei Nr.25 , respectiv str. Panselutei nr.27, cu destinatie curti constructii, terenuri apartinand domeniului privat al municipiului Bârlad , atestat prin H.C.L.M. nr.12 din 2016 , poz. 93 si 95,conform planselor din anexa nr. 1 si 2, care fac parte integrantă din prezenta hotărâre.

Art.2-Prezenta hotărâre intră în vigoare la data comunicării părților interesate.

Art.3- Prezenta hotărâre se comunică:


Instituției Prefectului Județului Vaslui;

Serviciilor din cadrul aparatului de specialitate al primarului municipiului Bârlad;

Persoanelor interesate

Data astăzi, 29.11.2017

Președinte de sedință,
Consilier,
Sârbu Bogdan Ioan

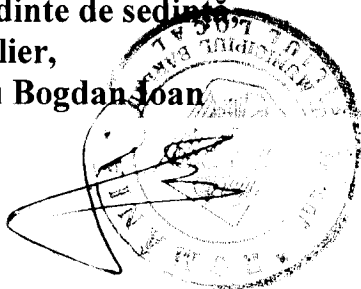

Contrasemnează,
Secretar,
jr.Haret Catalin

A handwritten signature in black ink, appearing to read "Haret Catalin".

Plan de amplasament si delimitare a imobilului


ANEXA NR.1.35

Scara 1:500

* ANEXA 1 *

Nr. cadastral	Suprafata masurata a imobilului (mp)	Adresa imobilului
77020	310	mun. Barlad, str. Panselutei nr. 27 (parcels 95), jud. Vaslui
Nr. Cartea Funciara	Unitatea Administrativ Teritoriala (UAT)	
	BARLAD	

Anexa HCL nr 344/29.11

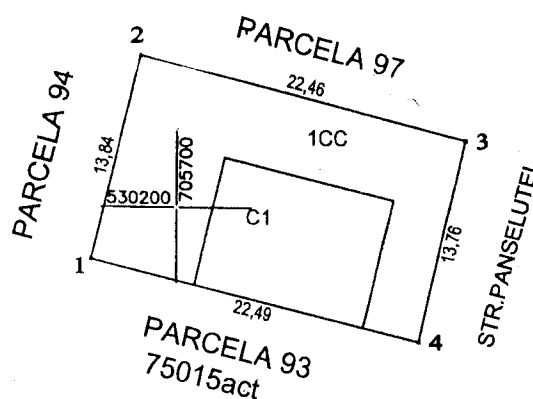

530200

705750

A. Date referitoare la teren

Nr. parcela	Categoria de folosinta	Suprafata (mp)	Mentiuni
1	CC	310	Terenul este imprejmuit cu gard din scandura, tabla, beton
Total		310	

B. Date referitoare la constructii

Cod	Destinatia	Suprafata construita la sol (mp)	Mentiuni
C1	CL	102	Suprafata construita desfasurata = 102
Total		102	

Suprafata totala masurata a imobilului = 310 mp

Suprafata din act = 308 mp

Executant: PFA NUO LIVIU

Confirmarea executantului in teren, a corectitudinii intocmirii documentului cadastral si a corespundentei acestuia cu realitatea fizica.

Semnatura si stampila

Nr. 111/29.04.2011

LUCA LIVIU

Inspector


OFICIUL DE CADASTRU SI PUBLICITATE IMOBILIARA

Confirmarea imobilului in baza actelor de proprietate

Semnatura si stampila

Data:

Stampila BCPI

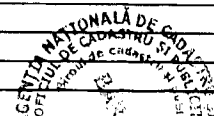


08. DEC. 2016

PLAN DE AMPLASAMENT SI DELIMITARE A IMOBILULUI CU PROPUNEREA DE ALIPIRE

Scara 1:500


* ANEXA 2 *

Cadastral	Suprafata masurata a imobilului (mp)	Adresa imobilului
	622	jud. VASLUI, intravilan BARLAD, UAT BARLAD, Strada PANSELUTEI, nr. 25-27
Nr. Cartea Funciara	Unitatea Administrativ Teritoriala (UAT)	
	BARLAD	

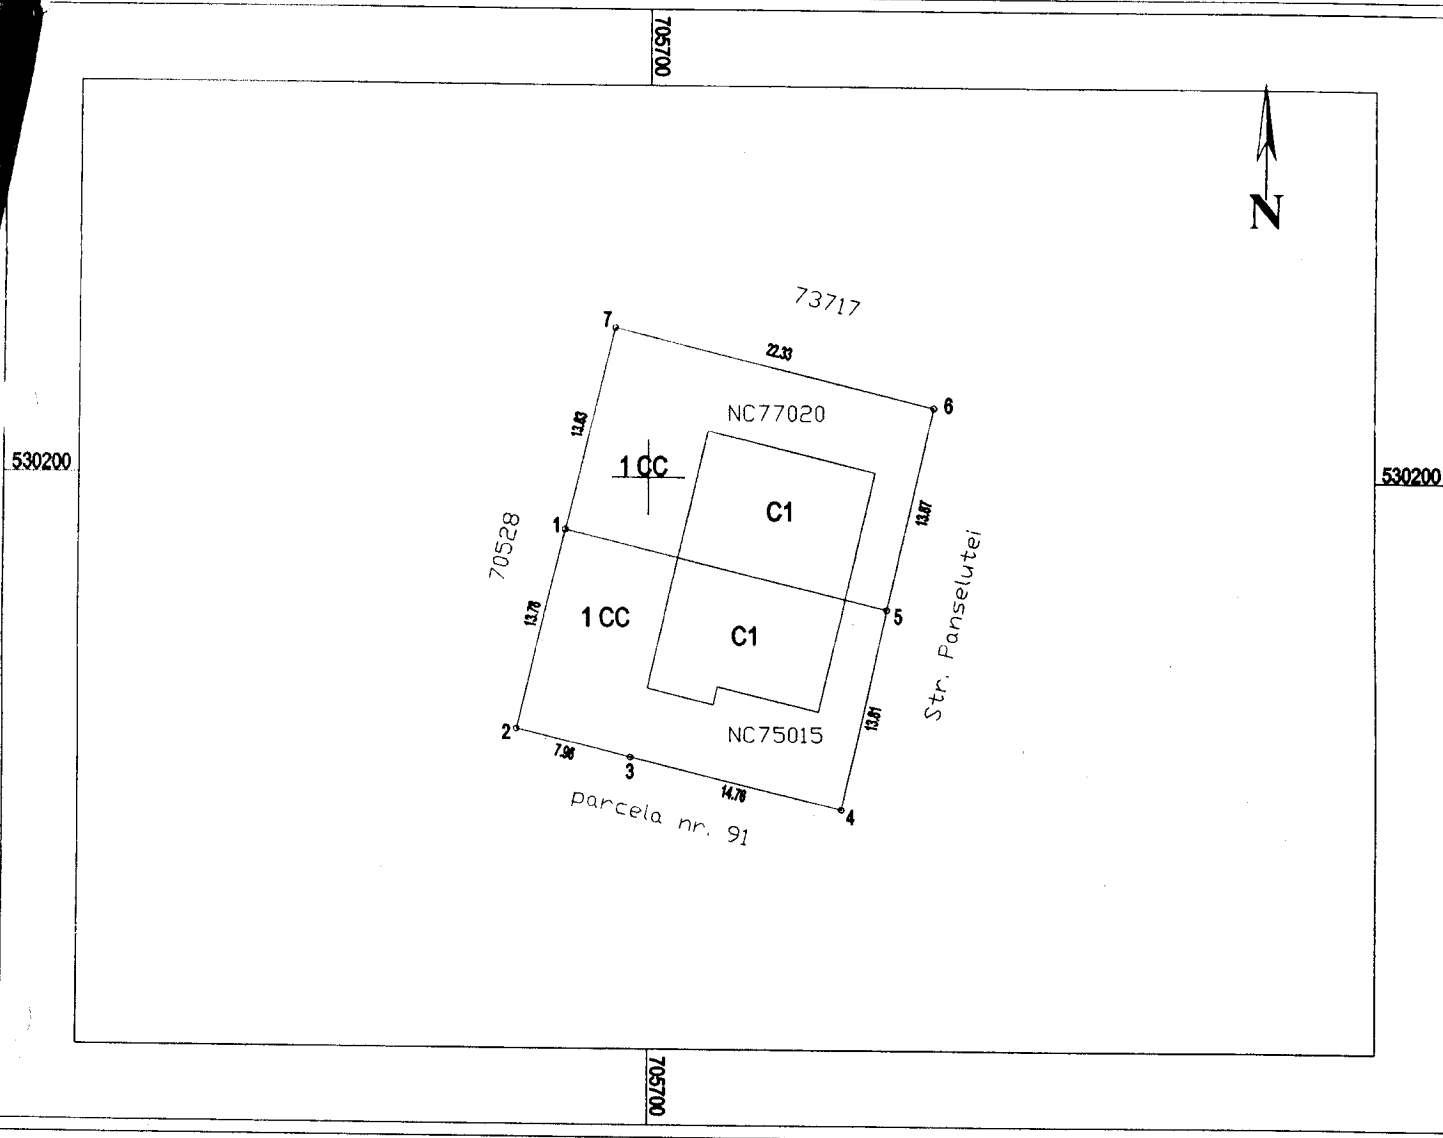

Tabel de miscare parcelara cu propunerea de alipire imobil

Situatia actuala (inainte de alipire)				Situatia viitoare (dupa alipire)			
Nr. cad	Suprafata (mp)	Categoria de folosinta	Descrierea imobilului	Nr. cad	Suprafata (mp)	Categoria de folosinta	Descrierea imobilului
75015	312	CC	Neimprejmuit		622	CC	Neimprejmuit
77020	310	CC	Neimprejmuit				
TOTAL	622			TOTAL	622		

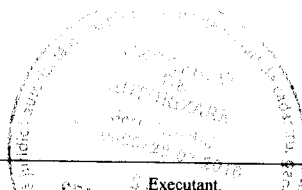

Executant,
SERVICIUL CADASTRAL
Confirm executarea masuratorilor la teren,
corectitudinea intocmirii documentatiei cadastrale si
corespondenta acestora cu realitatea din teren
Semnatura si stampila

Inspector,

Confirm introducerea imobilului in baza de date
integrata si atribuirea numarului cadastral

Semnatura si parafa