

HOTARAREA nr. 21 / 31.01.2018

privind darea in folosinta gratuita, a unui teren in suprafata de 9 mp catre PAROHIA „ SFINTUL SPIRIDON„ , in municipiul Barlad, Str. General Cerchez nr. 19, pentru amplasarea unei Troite, pe toata durata existentei acesteia.

avand in vedere expunerea de motive:

potrivit raportului Directiei Urbanism;

avand in vedere avizul comisiilor de specialitate ale consiliului local

avand in vedere solicitarea facuta de PAROHIA „ SFINTUL SPIRIDON„, prin adresa nr 14054 / 07.08.2017.

in conformitate cu prevederile art.36 alin.2 lit.b si alin. 4 lit. d din Legea nr. 215/2001-privind administratia publica locala, republicata cu modificarile si completarile ulterioare;

in temeiul prevederilor art.45 alin. 3 din Legea nr. 215/2001-privind administratia publica locala, republicata cu modificarile si completarile ulterioare;

Consiliul Local Municipal Barlad intrunit in sedinta ordinara,

HOTARASTE:

Art.1- Se aproba darea in folosinta gratuita, a unui teren in suprafata de 9 mp catre PAROHIA „ SFINTUL SPIRIDON„ , in municipiul Barlad, Str. General Cerchez nr. 19, pentru amplasarea unei Troite, pe toata durata existentei acesteia, conform Planului de situatie anexat care face parte integranta din prezenta hotarire.

Art. 2 La desfiintarea lucrarii, beneficiarul va aduce la forma initiala, trotuarul.

Art.3- Hotararea va intra in vigoare la data aducerii la cunostinta publica.

Art.4- Primarul va asigura ducerea la indeplinire a prezentei hotarari prin serviciile de specialitate din cadrul aparatului propriu al Consiliului Local Municipal Barlad.

Data astăzi , 31.01.2018

Președinte de sedință,
Consilier,
Prof .Todireasa Adrian




Contrasemnează,
Secretar,
jr.Haret Catalin

A handwritten signature in black ink, appearing to read 'Haret Catalin', is written over a faint circular stamp.

SC - 1:200

privind amplasarea unei Troite la intersectia str. G.G Ursu cu Str. G-ral Cerchez, mun. Barlad

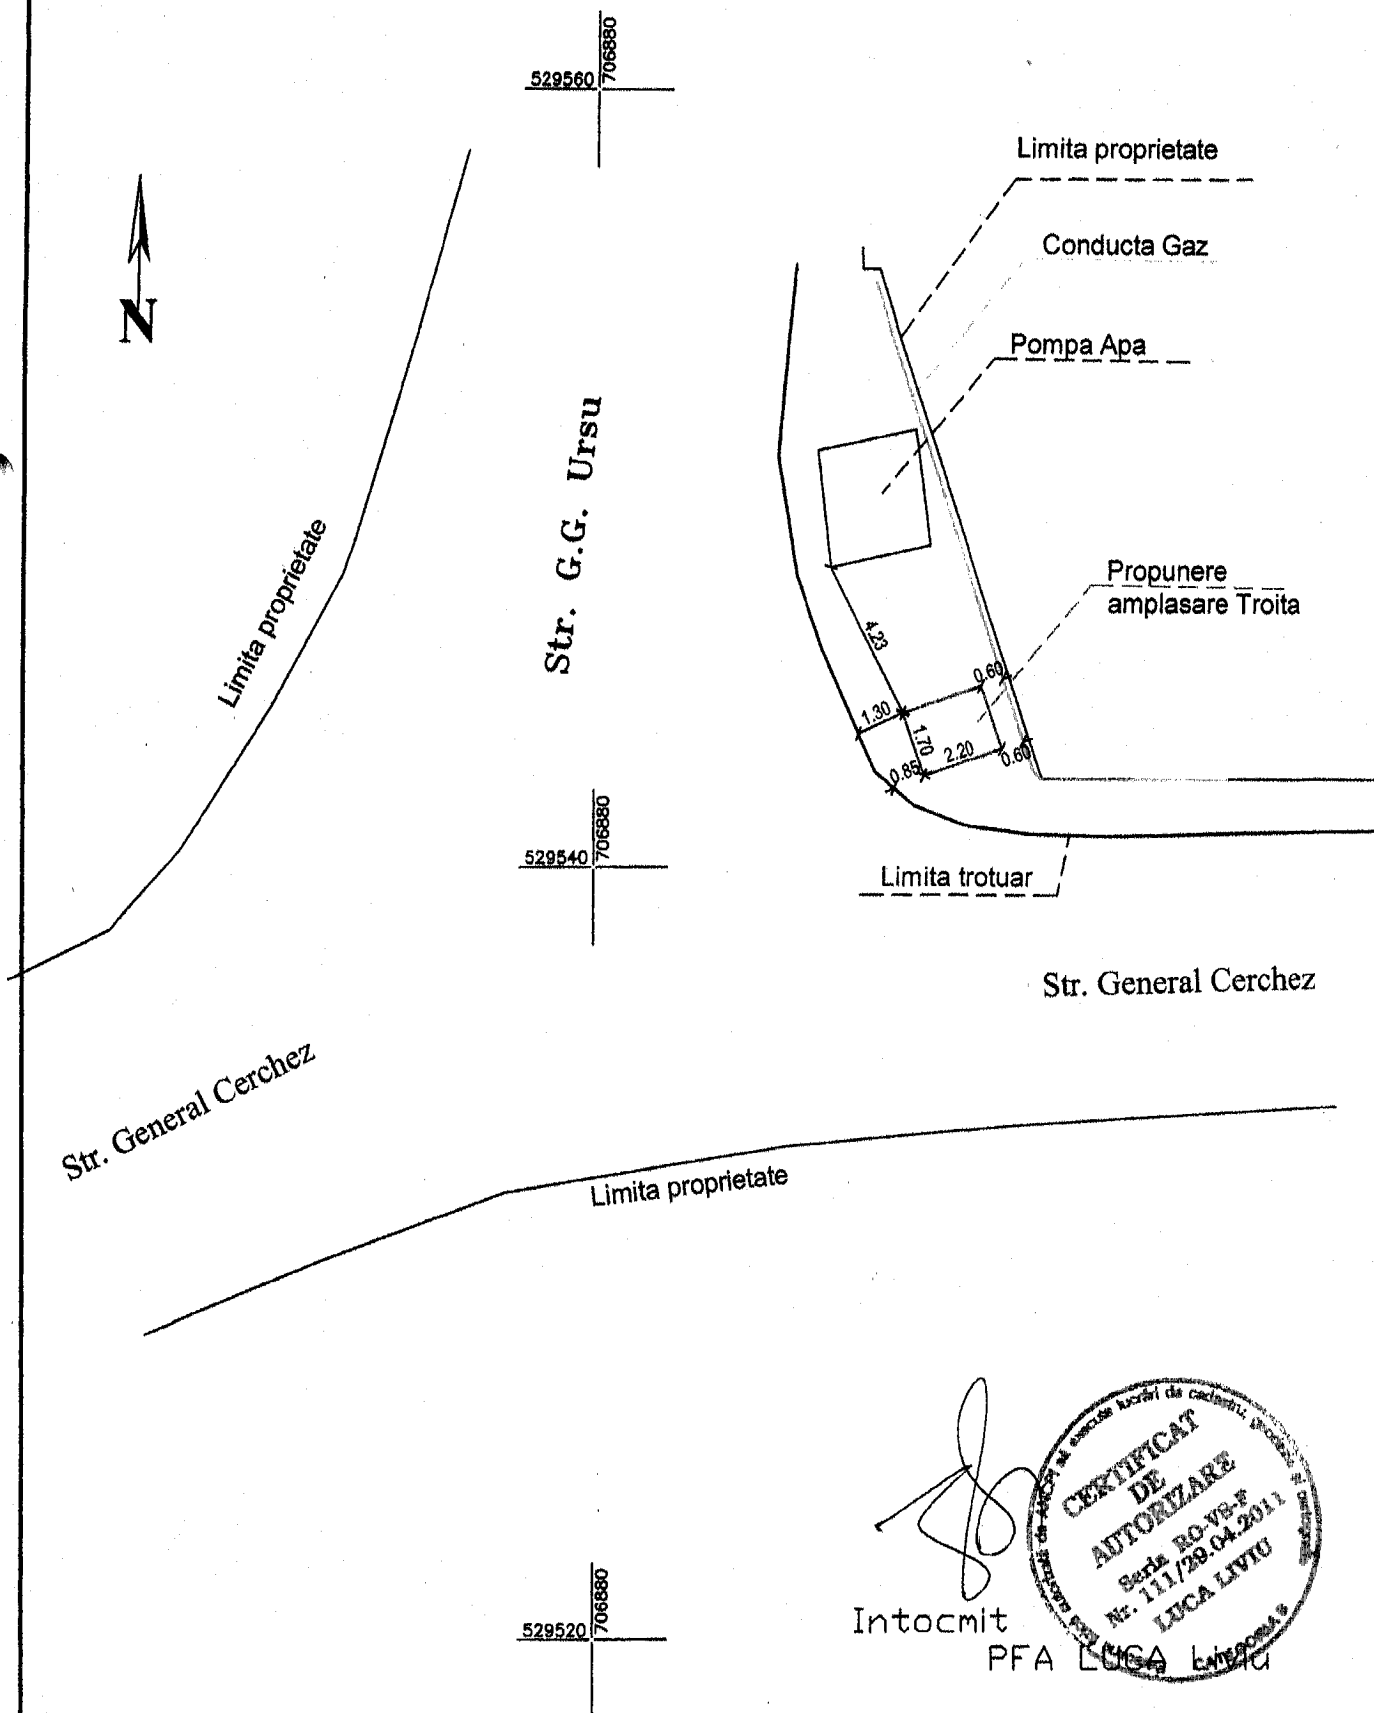

Intocmit
PFA LUCIA LIVIU

CERTIFICAT DE AUTORIZARE
Seria RG-VB-F
Nr. 111/29.04.2011
LUCIA LIVIU