

HOTARAREA nr. 61 /28.02. 2018

privind aprobarea transmiterii în folosinta gratuita partiala a unui spatiu cu suprafata de 169,27 m.p. care apartine Cantinei de Ajutor Social Barlad situata pe str. Procopiu, nr. 7, Spitalului de Urgenta " Elena Beldiman" Barlad

avand in vedere expunerea de motive a primarului ;
avand in vedere raportul Serviciului Gospodarie Comunala si Locativa si Asociatii de Proprietari;

tinand cont de avizul comisiilor de specialitate ale consiliului local;

avand in vedere solicitarea Spitalului de Urgenta " Elena Beldiman" Barlad nr. 3972/28.02.2018 si inregistrata la Consiliul Local Municipal Barlad cu nr. 44/28.02.2018.

in temeiul prevederilor art.36 alin.2 lit.c, art.124, art.45 alin.3 din Legea nr.215/2001-privind administratia publica locala, republicata, cu modificarile si completarile ulterioare,

HOTARASTE:

Art.1-Se aproba transmiterea în folosinta gratuita partiala a unui spatiu cu suprafata de 169,27 m.p. care apartine Cantinei de Ajutor Social Barlad situata pe str. Procopiu, nr. 7, Spitalului de Urgenta " Elena Beldiman" Barlad, conform Anexei 1 si Anexei 2, care fac parte integranta din prezenta hotarare.

Art.2 - Se aproba transmiterea în folosinta gratuita partiala a spatiului prevazut la Art.1, pe o perioada de 3 luni.

Art.3 – Cheltuielile cu utilitatile (energie electrica, gaze naturale, apa, canal, salubritate, etc.) vor fi suportate de Spitalul de Urgenta " Elena Beldiman" Barlad, proportional cu numarul de portii preparate.

Art.4-Hotărârea intra în vigoare la data aducerii la cunostinta partilor interesate.

Art.5- Prevederile prezentei hotarari vor fi duse la indeplinire de serviciile din cadrul aparatului de specialitate al primarului municipiului Barlad, Spitalul de Urgenta " Elena Beldiman" Barlad si Cantina de Ajutor Social Barlad.

Art.6- Prezenta hotarare se comunica :Instituției Prefectului Județului Vaslui;
Primarului municipiului Barlad,Spitalului de Urgenta " Elena Beldiman" Barlad.,Cantinei de Ajutor Social Barlad

Data astăzi , 28.02.2018


**Președinte de sedință,
Consilier,
Toporaș - Maftei Cezar**




**Contrasemnează,
Secretar,
jr.Hareș Catalin**


repose

SALA DE MESE
S = 200 mp

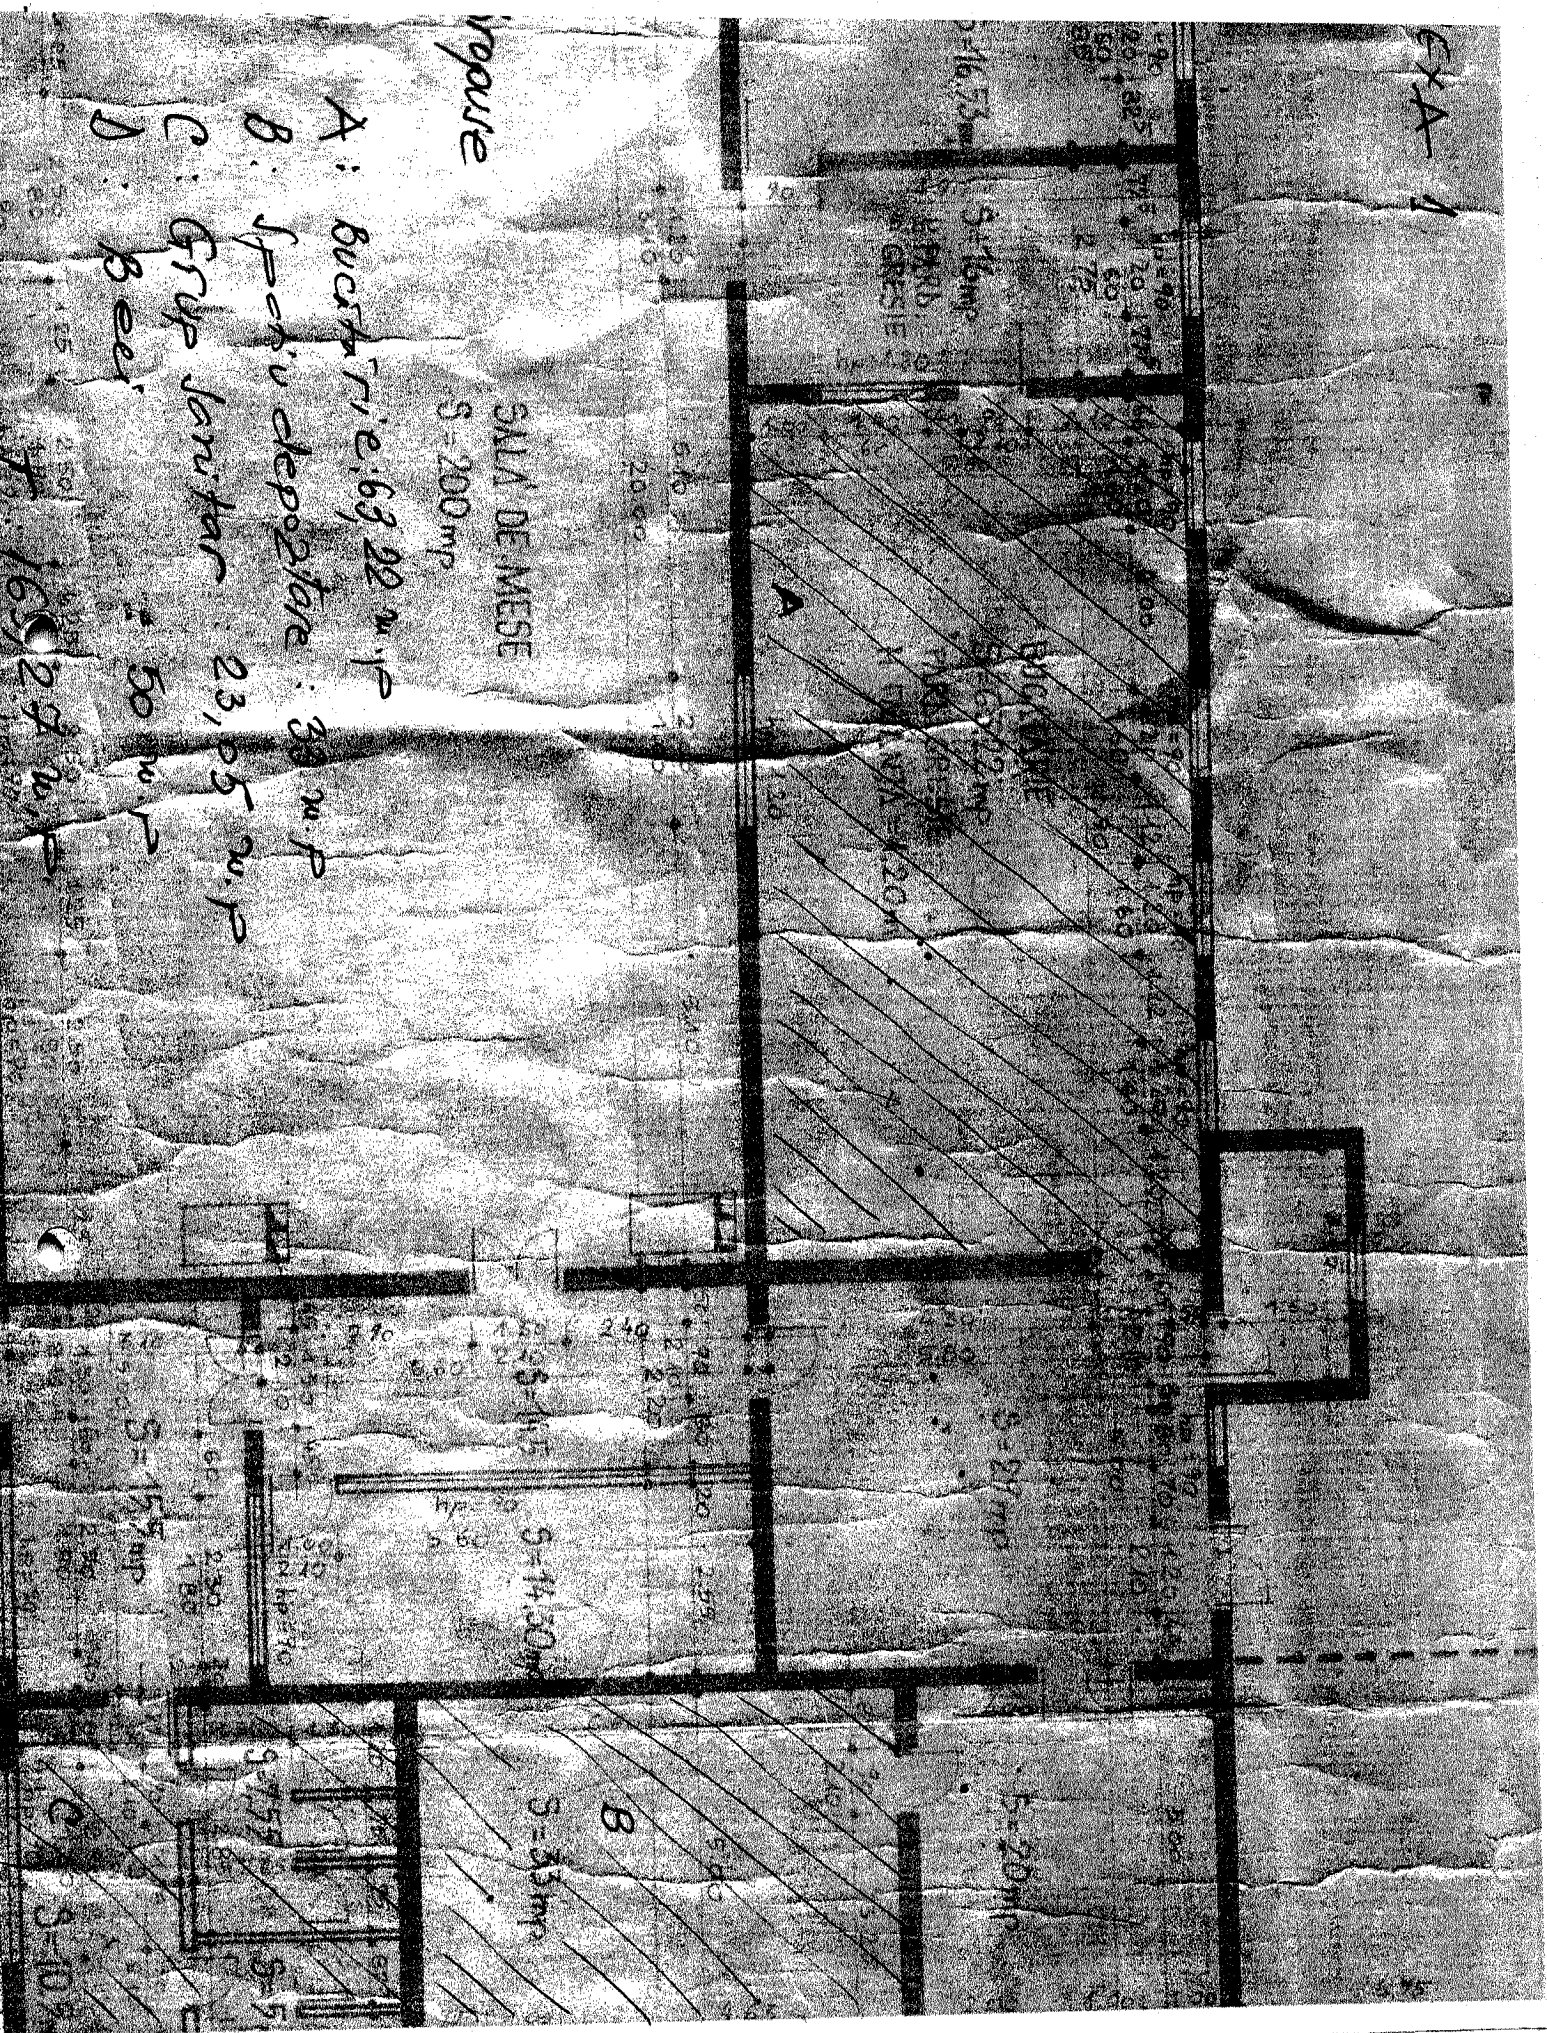

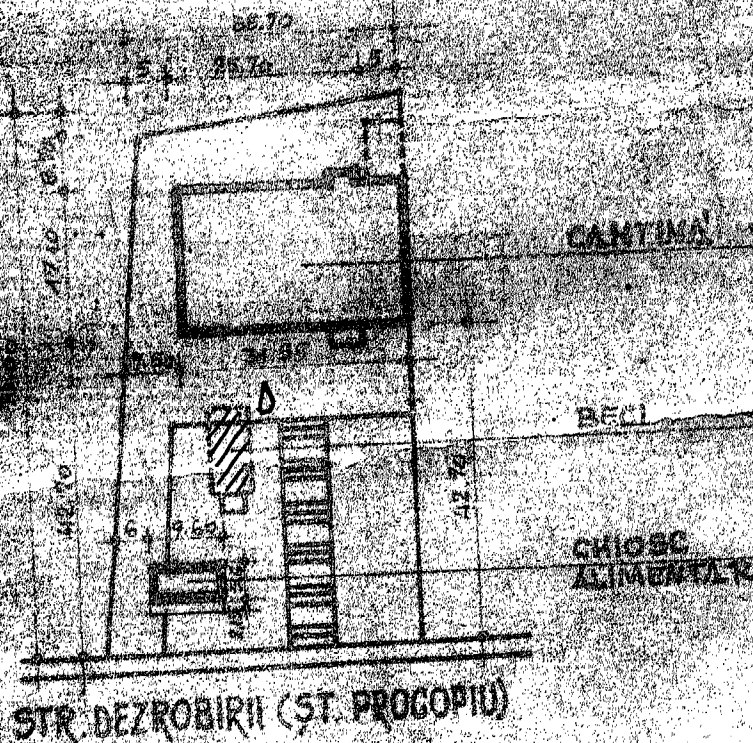

SUPRAFATA CANTINA = 548 mp
 SUPRAFATA CHIOSC ALIMENTAR = 56 mp
 SUPRAFATA BECI = 50 mp
 PLATFORME BETON = 637 mp
 SUPRAFATA TEREN = 2750 mp

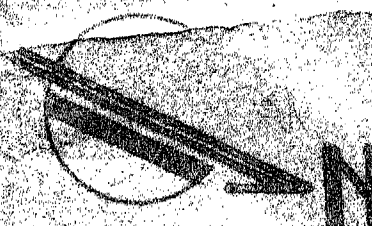

PRIMĂRIA
 MUNICIPIULUI BĂRLAD

CANTINA DE AJUTOR
 SOCIAL - BĂRLAD

RELEVANT	DR. ALEXANDRESCU	Sc.
DESEINAT	DR. ALEXANDRESCU	1:400
PROIECTAT	PERU S.	

RELEVU