

HOTĂRÂREA NR. 227 /11.07.2019

privind aprobarea restrângerii dreptului de administrare acordat SC Aquavas SA Sucursala Bârlad, prin HCLM Bârlad nr.128/28.05.2015 asupra construcției *clădire camere serviciu* din cadrul mijlocului fix *Stație pompare Bârlad* și asupra mijlocului fix *"Sediu Administrativ – Clădire Stație Deferizare"* și trecerea acestora în administrarea Consiliul Local Municipal Bârlad

având în vedere expunerea de motive a primarului municipiului Bârlad;
având în vedere raportul de specialitate al Serviciului Gospodărire Comunală și Locativă, Monitorizarea Serviciilor Publice și Asociații de Locatari nr. 16785/08.07.2019;
având în vedere avizele comisiilor de specialitate ale Consiliului Local al Municipiului Bârlad;

în conformitate art. 285÷287 din Ordonanța de urgență nr. 57/2019 privind Codul Administrativ,

În temeiul prevederilor art.129 alin.1 alin.(2) lit.c) alin.(6) lit. a și art. 139 alin. 3 lit.g, art. 196 alin.(1) lit.a și art. 243 alin.(1) lit.a din Ordonanța de urgență nr. 57/2019 privind Codul Administrativ,

Consiliul Local Municipal Bârlad, întrunit în ședință ordinară,

HOTĂRĂȘTE:

Art.1. Se aprobă restrângerea dreptului de administrare acordat SC Aquavas SA Sucursala Bârlad, prin HCLM Bârlad nr.128/28.05.2015 asupra construcției *clădire camere serviciu* din cadrul mijlocului fix *Stație pompare Bârlad*, având suprafață construită $S_c=42$ mp, suprafață utilă $S_u=33,60$ mp și valoarea de inventar de 2937,90 lei, conform anexei nr.1 care face parte integrantă din prezenta hotărâre și trecerea acestora în administrarea Consiliului Local Municipal Bârlad

Art.2. Se aprobă restrângerea dreptului de administrare acordat SC Aquavas SA Sucursala Bârlad, prin HCLM Bârlad nr.128/28.05.2015 asupra mijlocului fix *"Sediu Administrativ – Clădire Stație Deferizare"* constituit din clădire în suprafață de 352,80 mp, cu valoarea de inventar 279.282 lei și teren aferent clădirii în suprafață de 1021 mp, conform anexei nr.2 care face parte integrantă din prezenta hotărâre și trecerea acestora în administrarea Consiliului Local Municipal Bârlad.

Art.3. Predarea – primirea bunurilor de la art.1 și art.2 se va face pe bază de proces verbal.

Art.4. Hotărârea va intra în vigoare la data aducerii la cunoștință publică.

Art.5. Prevederile prezentei hotărâri vor fi duse la îndeplinire de serviciile din cadrul aparatului de specialitate al primarului municipiului Bârlad.

Art.6. Prezenta hotărâre se comunică Instituției Prefectului Județului Vaslui, SC Aquavas SA Vaslui, Sucursala Bârlad și serviciilor din cadrul aparatului de specialitate al primarului municipiului Bârlad.

Data astăzi, 11.07.2019

**Președinte de ședință,
Consilier,
cons. jur. RĂDUCANU SORINEL VIOREL**



**Contrasemnează,
Secretar,
jur. Hăret Cătălin**

PLAN DE SITUAȚIE

STARE ADUNARE-EVACUARE
APE ALUVIALE
- SÂRLAD -

Sursă apă construită bazin colector	2864.00 mp
" " " " " " " " " "	12.41 mp
" " " " " " " " " "	29.30 mp
" " " " " " " " " "	46.94 mp
" " " " " " " " " "	33.62 mp
" " " " " " " " " "	1.68 mp
" " " " " " " " " "	2819.13 mp
" " " " " " " " " "	4059.81 mp
" " " " " " " " " "	6088.00 mp

Suprafață totală construită
construcții pe suprafața
BACI-FATA TOTUL TEREN

CONȘTĂ :

Ing. GHEORGHIU ANTON
Sîng. URSĂRESCU TOMITA
Sîng. ZAMFIREANU ORTEA
Tehn. CRISTACHE NICOLETA
Conf. NISTOR MARGARETA

Diagram illustrating the site plan (Plan de Situație) for the water collection and evacuation system. The plan shows the layout of the basin (Bazin Colector), surrounding areas, and specific structures like the pump station (Pompă) and various buildings. Dimensions are provided for all major sections.

Supratato conchuito, basin collector	2884, 08 mo
stone pomeate	42, 41 mo
fresh electric	29, 30 mo
Atelier elect + magazine	46, 94 mo
General service	33, 52 mo
WC	1, 68 mo
Supratato, toilet conchuito	2918, 13 mo
conchuito, pconchuito	4459, 87 mo
INCA-FAM TOMLA TEREN	6, 808, 08 mo


comista :
Ing. GHEORGHE ANTON,
Sing. URSĂCĂȘU TOAMĂ,
Sing. ZĂRĂNĂȘU CRISTĂ,
Tehn. CĂRĂCĂȘU NICOLĂ
Cont. NISTOR MARGARET

PLAN DE SITUATIE
SCARA 1:500
Teren si cladire deferizare - sediul Aquavas - Barlad

Parcel (1)

No. Pnt.	Outline points coord.		Lengths sides L(i,i+1)
	X [m]	Y [m]	
1	528146.463	705885.463	9.825
2	528153.958	705870.399	28.945
3	528181.767	705862.369	7.551
4	528184.021	705869.576	2.457
5	528186.302	705870.489	4.543
6	528187.812	705874.839	3.820
7	528183.354	705875.941	16.601
8	528188.449	705891.922	22.807
9	528210.599	705896.931	2.000
10	528210.260	705898.882	51.620
11	528159.900	705887.545	18.625
12	528141.718	705883.507	7.296
13	528139.009	705876.733	12.987

A(1)=1021.16sq.m P=189.077m

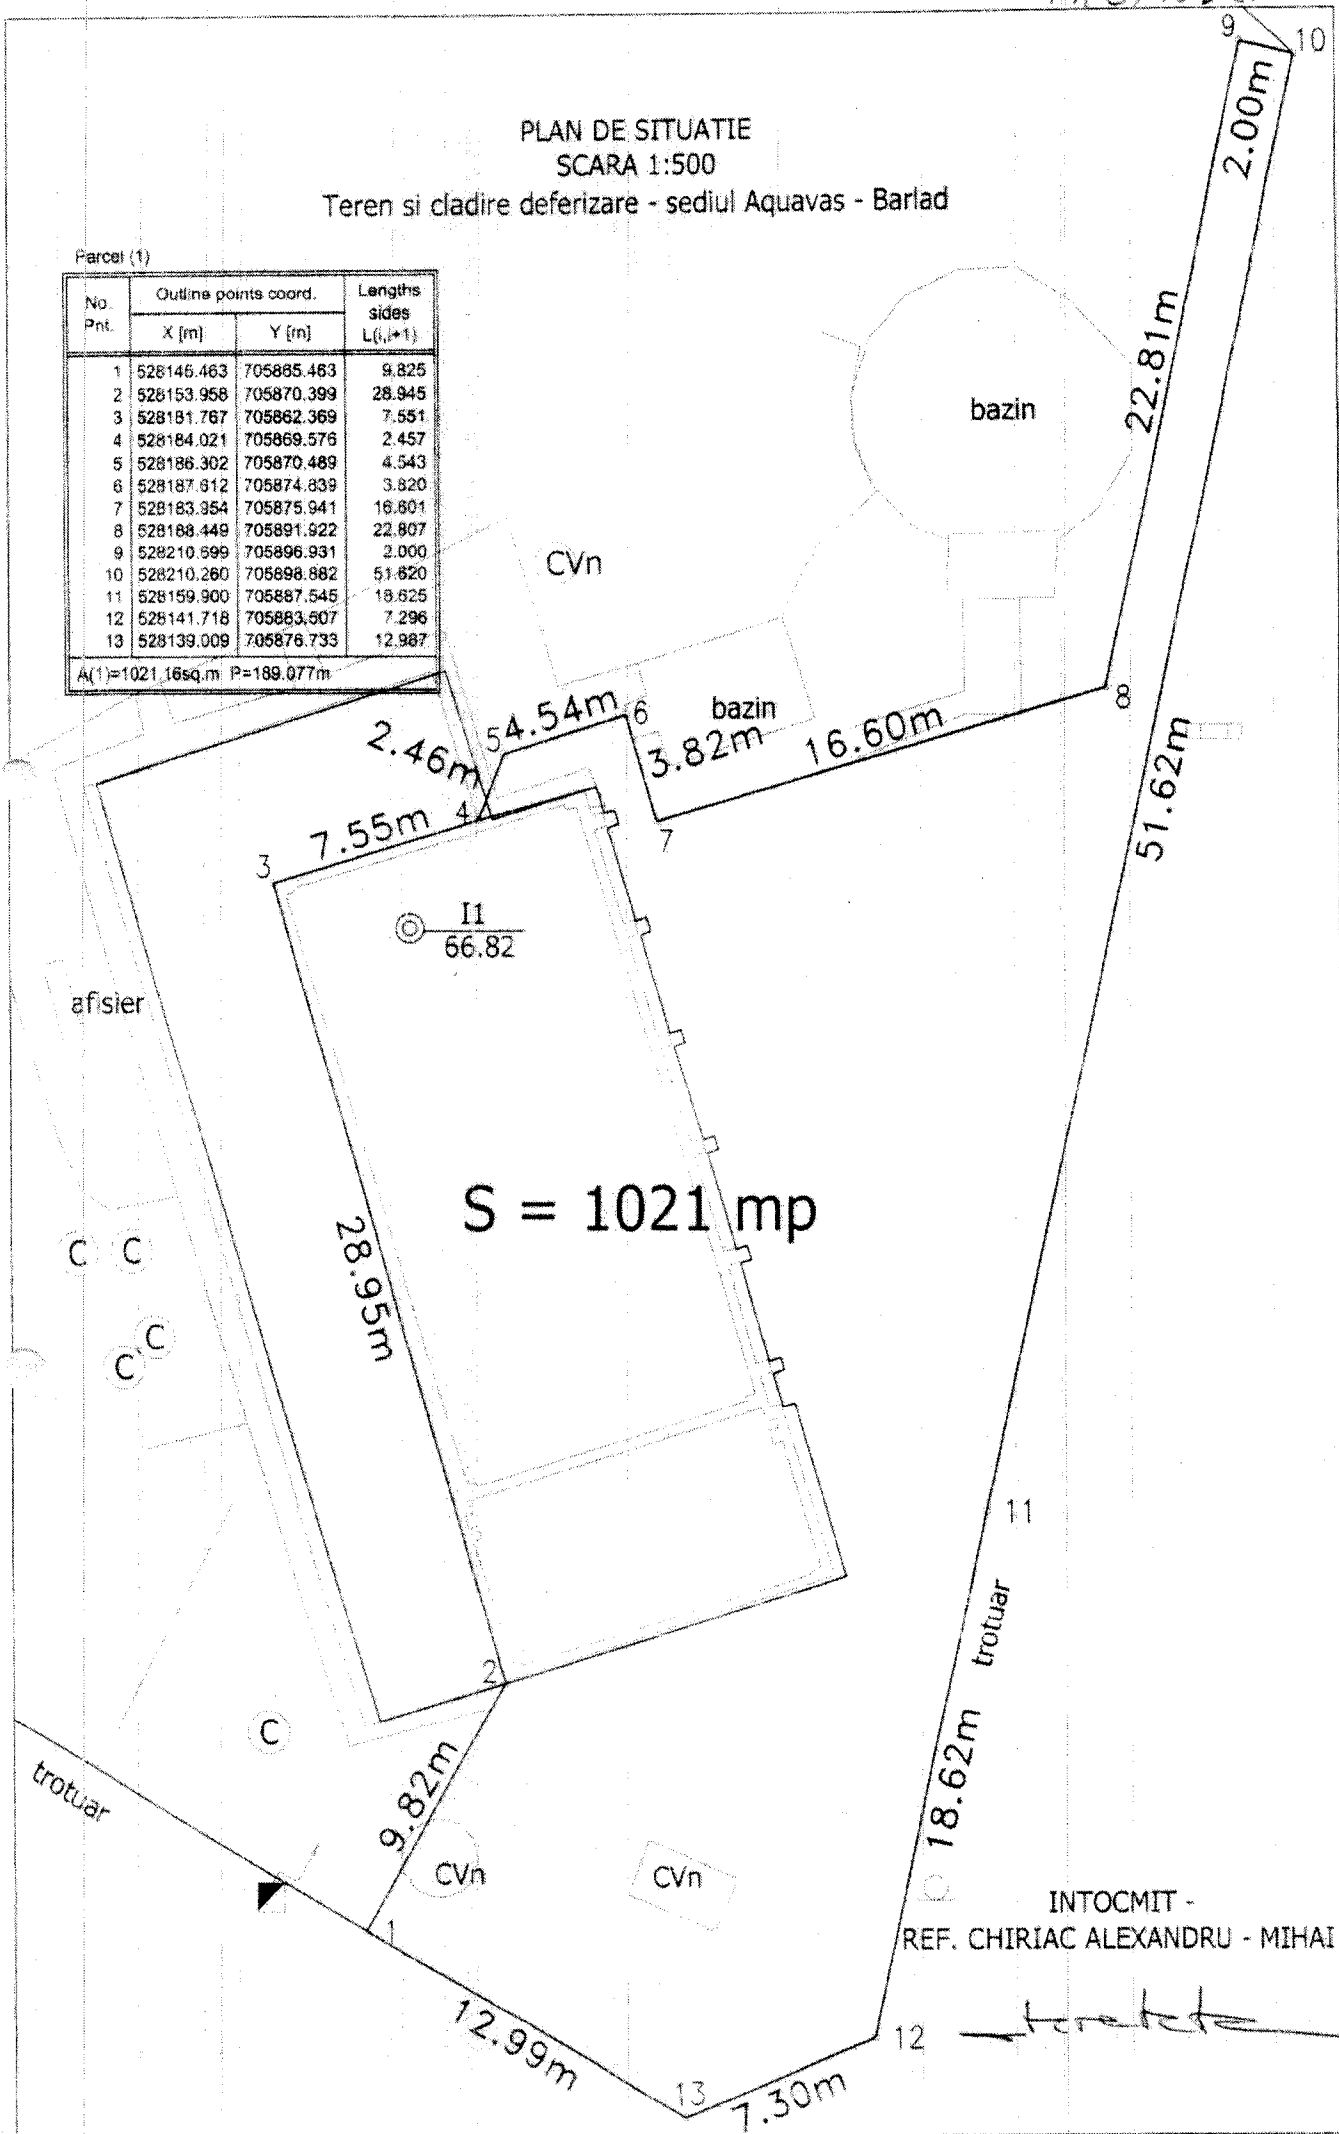

INTOCMIT -
REF. CHIRIAC ALEXANDRU - MIHAI