


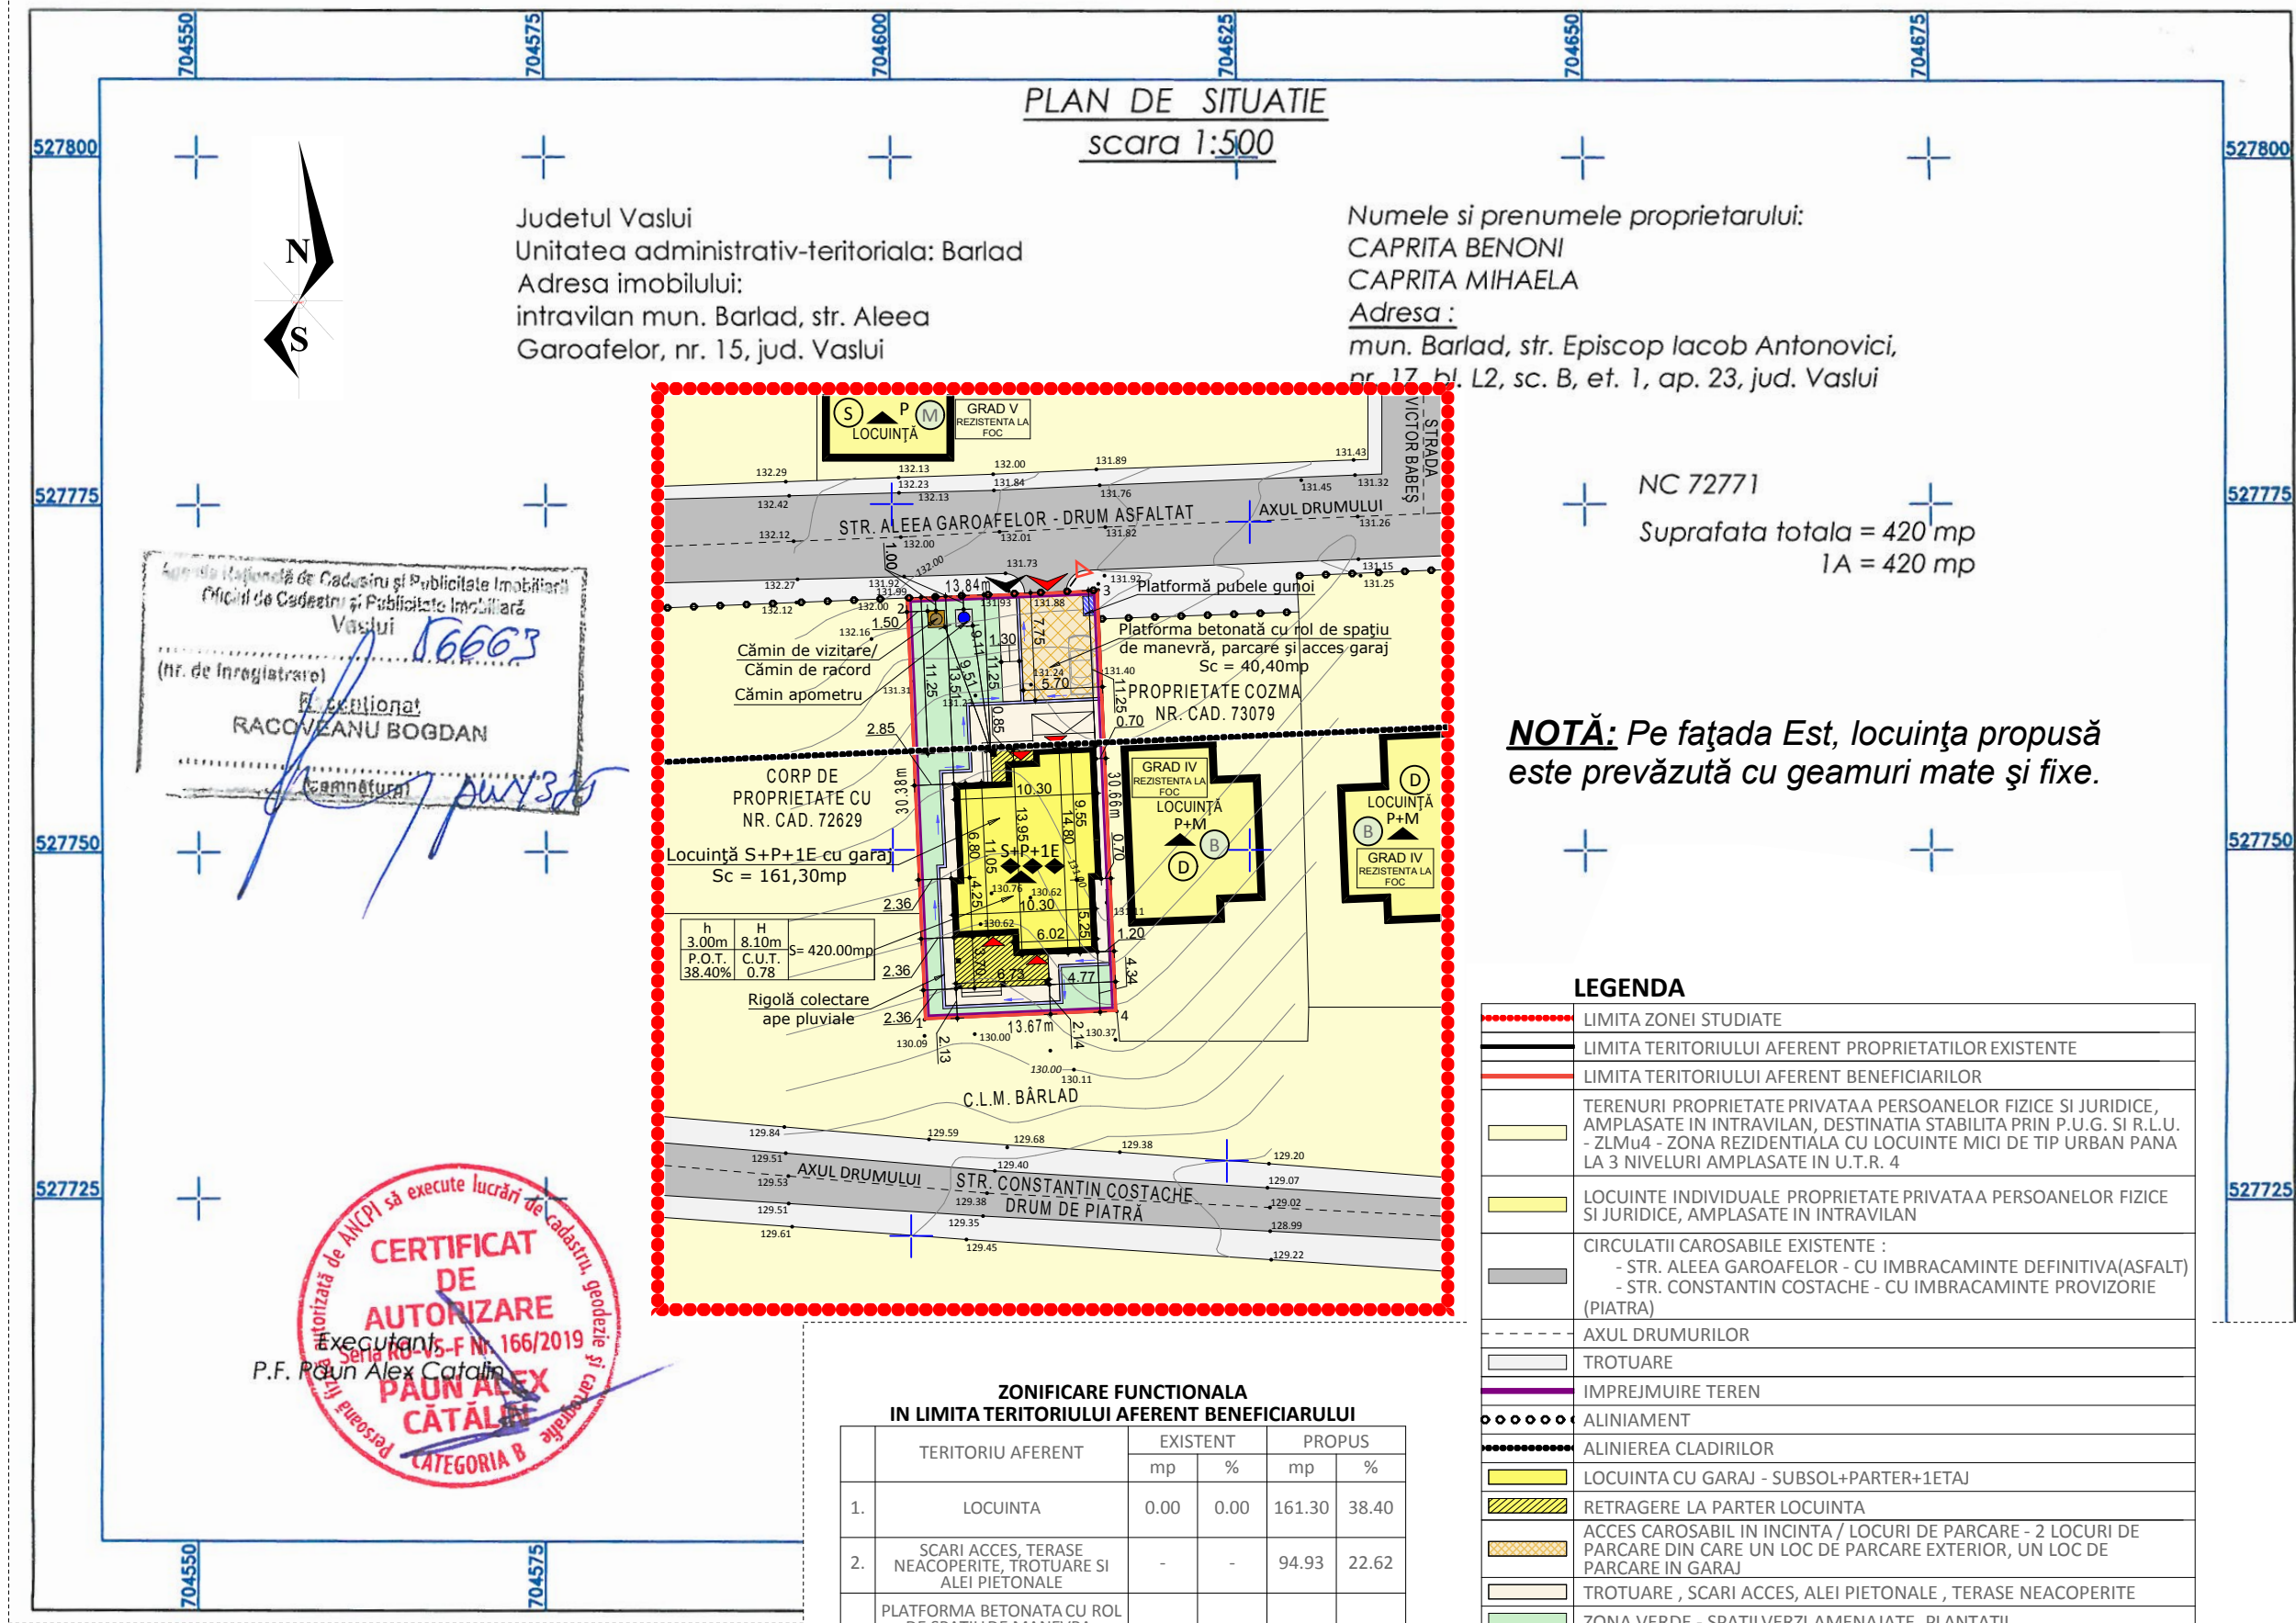

B	BUNA
M	MEDIOCRA
R	REA

D	DURABILE
S	SEMIDURABILE
N	NEDURABILE

Nr. Proiect:	Beneficiari : CĂPRIȚĂ BENONI ȘI CĂPRIȚĂ MIHAELA	P.U.D.	Denumire planșa:
47/2020	P.U.D. - Plan Urbanistic de Detaliu	1:500	REGLEMENTARI URBANISTICE
Etapă:	CONSTRUIRE LOCUINȚĂ S+P+1E, GARAJ, ÎMPREJMUIRE ȘI BRANSAMENTE UTILITĂȚI	Data:	ZONIFICARE
P.U.D.	Str. Aleea Garoafelor, Nr. 15, Mun. Bârlad, Jud. Vaslui	02.06.2020	
Nr Planșa:			
A2			

Proiect realizat cu AUTOCAD LT 2009 - pachet 5 licențe