

ROMÂNIA  
JUDEȚUL VASLUI  
MUNICIPIUL BÂRLAD  
CONSILIUL LOCAL

**HOTARAREA nr. 69 / 07.03.2018**

Privind includerea unei suprafețe de teren în inventarul domeniului public, al Unitatii Administrativ Teritoriale a municipiului Birlad .

având în vedere expunerea de motive a primarului;  
potrivit raportului Biroului Cadastru Imobiliar Edilitar, Banca de Date și Registrul Agricol;  
ținând cont de avizul comisiilor de specialitate ale consiliului local:  
în conformitate cu prevederile art.3, art.20 din Legea nr.213/1998 privind bunurile proprietate publică , cu modificările și completările ulterioare;  
în temeiul prevederilor art. 36, alin. 1 și 2 lit.c, alin.(5), lit.a și ale art. 45 al. 3 din Legea nr. 215/2001, privind administrația publică locală, republicată, cu modificările și completările ulterioare;  
Consiliul Local Municipal Bârlad, întrunit în sesiune extraordinară :

**HOTARASTE:**

**Art.1** - Se aproba includerea în inventarul domeniului public , al municipiului Birlad, a unei suprafețe de teren în suprafața de 283 mp, conform anexei nr.1

**Art.2** – Prezenta hotărâre intră în vigoare la data aducerii ei la cunostința publică.


**Art.3** – Primarul va asigura executarea prezentei hotărâri prin serviciile de specialitate din cadrul Primăriei Municipiului Birlad.

**Data astăzi , 07.03.2018**

**Președinte de sesiune,  
Consilier,  
Prof. Vulpe Georgica Florian**



**Contrasemnează,  
Secretar,  
jr.Haret Catalin**

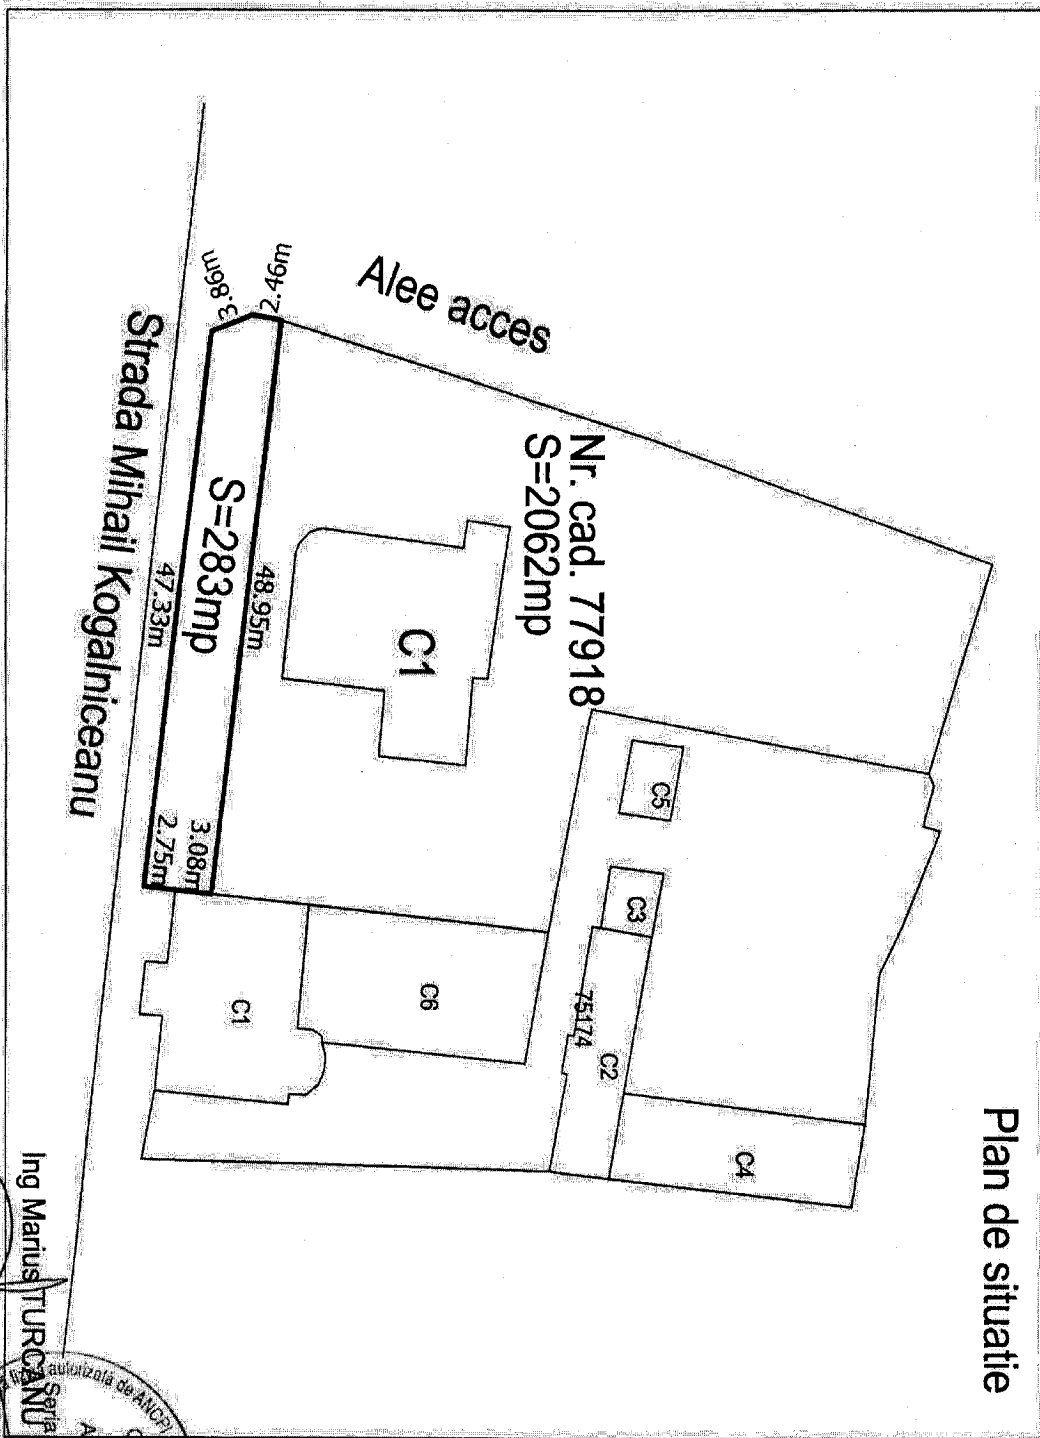

Plan de situatie

Ing Marius TURCANU

Personalitate autorizata de ANCP in exercitiu profesional in domeniul cadastru, geodezie si cartografie  
CATEGORIA I  
CERTIFICAT DE AUTORIZARE  
Scrie RO-B-F Nr. 1522  
Marius TURCANU

PRESEDINTE DE SEDINTA  
Prof. Vulpe Georgica Florian

SECRETAR  
jr. Haret Catalin